




Nº de Lote	Áreas (m2)									Uso	Utilização		Pisos			Nº de Estacionamento		Cércea	Altura Total (metros) altura até à cumeeira	Cota Soleira (metros)
	Área do Lote	Implantação (Habitação e/ou Comércio)	Implantação (Garagem+ Anexos)	Implantação Total	Construção Destinada Habitação	Construção Destinada a Comércio	Construção Destinada a Anexos	Construção Destinada a Garagem	Total de Construção		Habitação (Fogos)	Comércio	Acima Cota Soleira	Abaixo Cota Soleira	Total	Cobertos nos Lotes	Descobertos na Via Pública			
8	375,00	144,00	50,00	194,00	144,00	—	29,00	21,00	194,00	Habitação	1	—	1	0	1	1	2	3,35	6,20	A definir no Projeto de Arruamentos
10	375,00	144,00	50,00	194,00	144,00	—	29,00	21,00	194,00	Habitação	1	—	1	0	1	1	2	3,35	6,20	
11	375,00	144,00	50,00	194,00	144,00	—	29,00	21,00	194,00	Habitação	1	—	1	0	1	1	2	3,35	6,20	
14	385,00	123,00	45,00	168,00	123,00	—	24,00	21,00	168,00	Habitação	1	—	1	0	1	1	2	3,35	6,20	
18	301,00	123,00	45,00	168,00	123,00	—	24,00	21,00	168,00	Habitação	1	—	1	0	1	1	2	3,35	6,20	
28	319,00	130,00	43,00	173,00	190,00	—	20,00	23,00	233,00	Habitação	1	—	2	0	2	1	2	6,35	7,50	
29	266,00	180,00	20,00	200,00	280,00	—	—	20,00	300,00	Habitação	1	—	2	0	2	1	2	6,35	7,50	
30	266,00	180,00	20,00	200,00	280,00	—	—	20,00	300,00	Habitação	1	—	2	0	2	1	2	6,35	7,50	
31	270,00	165,00	30,00	195,00	195,00	165,00	—	30,00	390,00	Hab. (1º andar) Comercio (R/C)	1	1	2	0	2	1	7	6,35	7,50	
32	270,00	165,00	30,00	195,00	195,00	165,00	—	30,00	390,00	Hab. (1º andar) Comercio (R/C)	1	1	2	0	2	1	7	6,35	7,50	
48	270,00	165,00	30,00	195,00	195,00	165,00	—	30,00	390,00	Hab. (1º andar) Comercio (R/C)	1	1	2	0	2	1	7	6,35	7,50	
49	270,00	165,00	30,00	195,00	195,00	165,00	—	30,00	390,00	Hab. (1º andar) Comercio (R/C)	1	1	2	0	2	1	7	6,35	7,50	

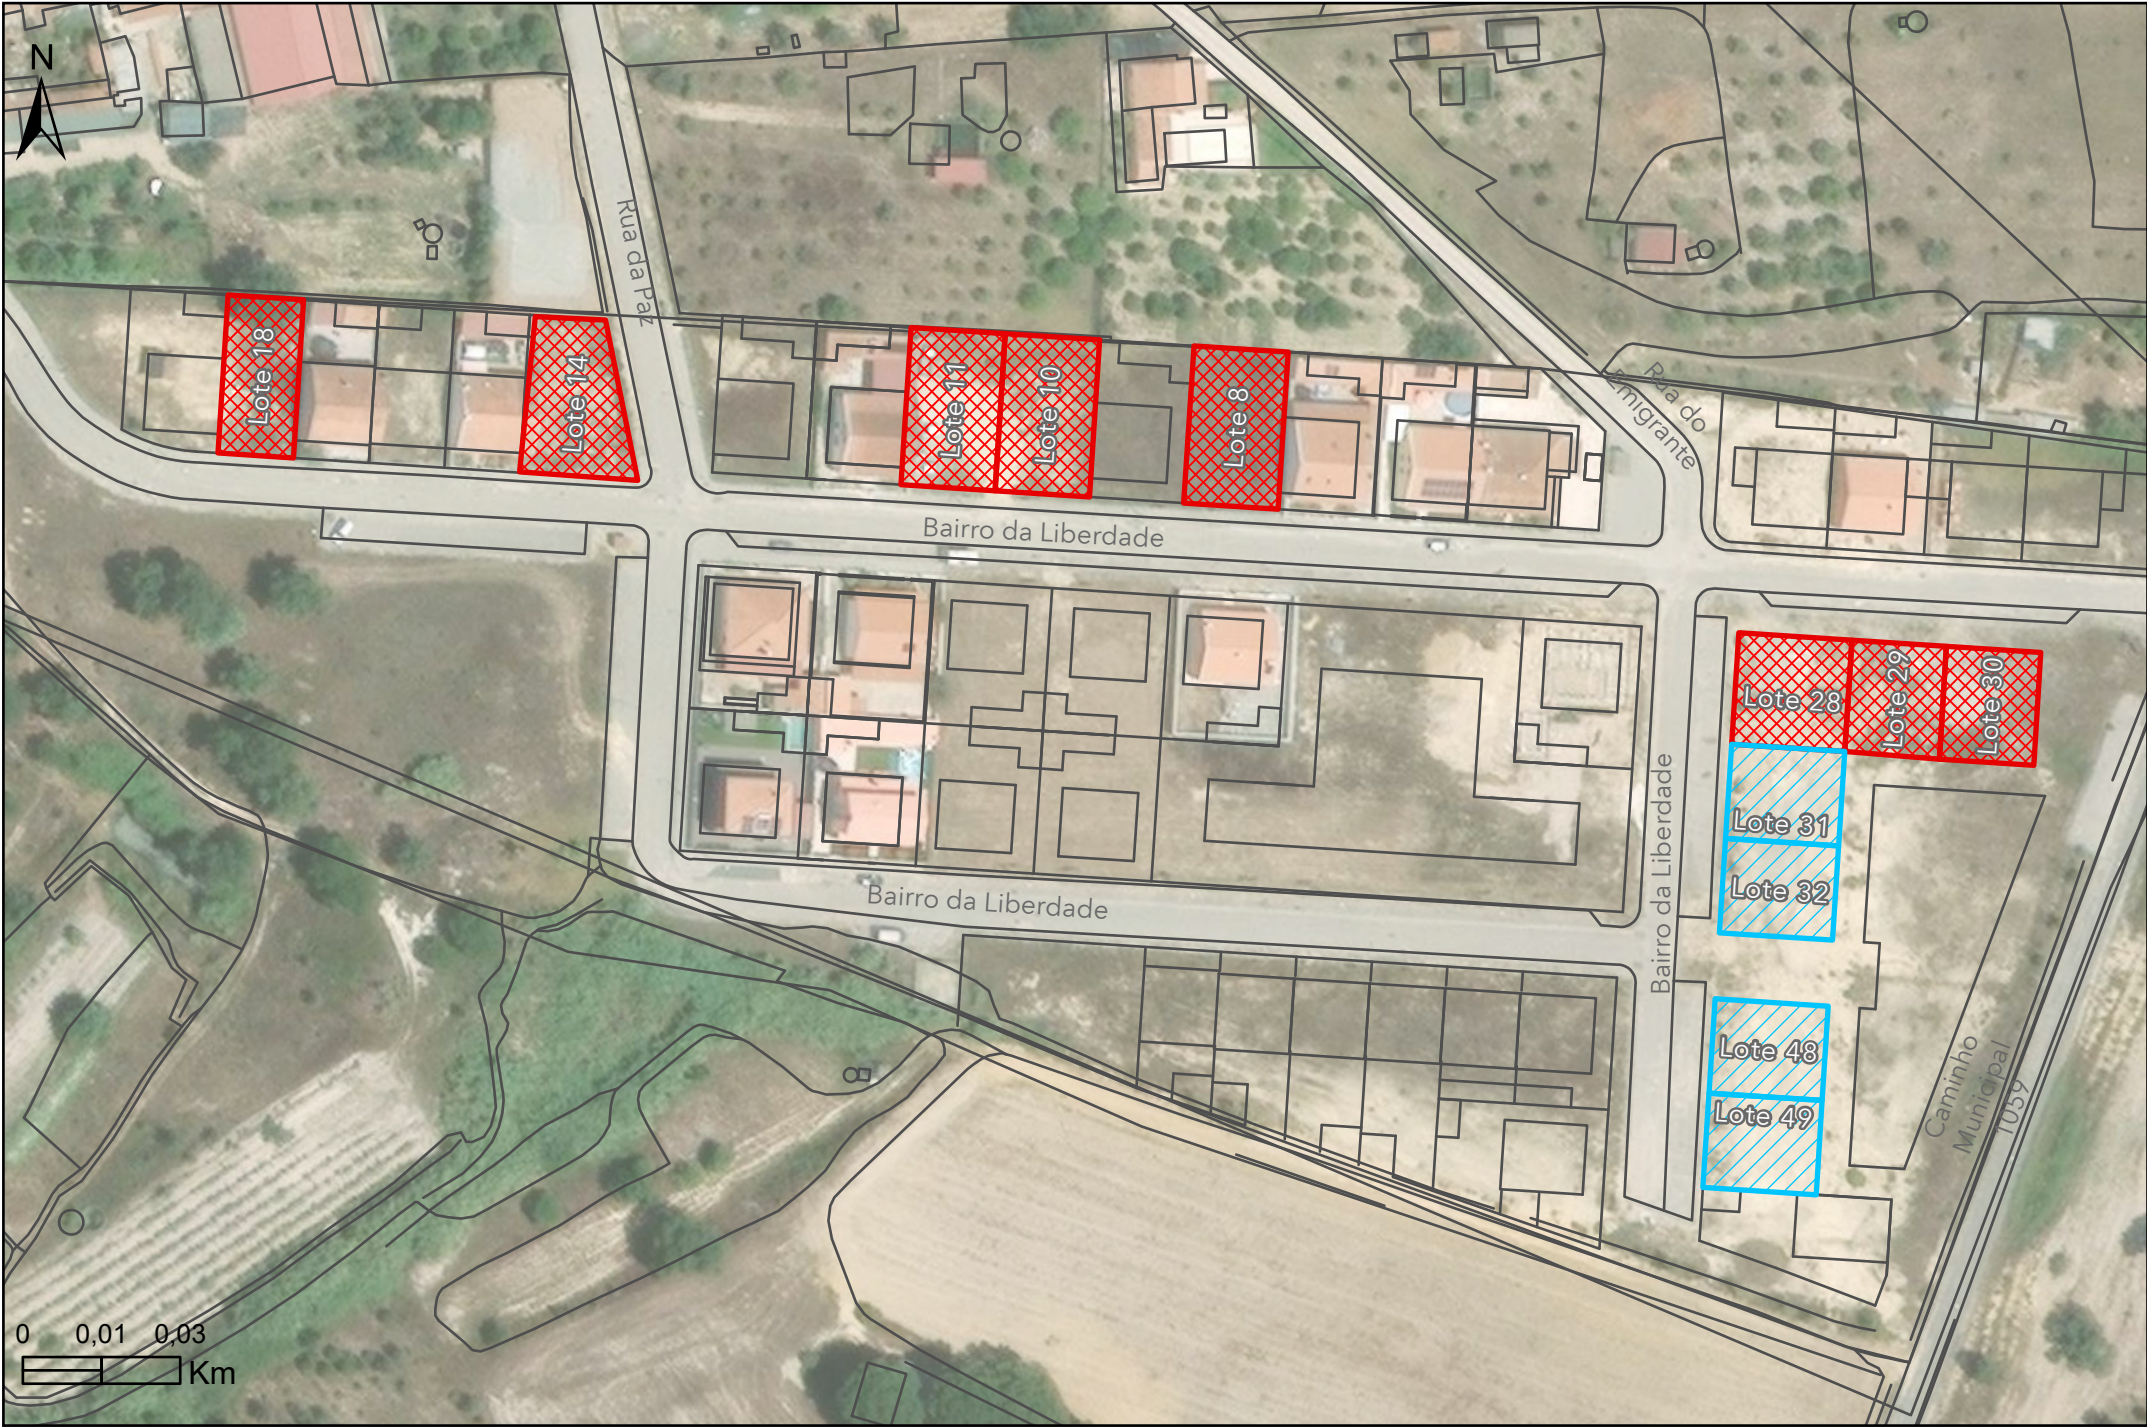

VENDAS NOVAS
MUNICÍPIO

DIVISÃO DE AMBIENTE E PLANEAMENTO
Secção de Gestão Territorial

LOTEAMENTO MUNICIPAL DAS PIÇARRAS

Lotes terreno para venda (USO)

 Habitação

 Habitação+Comércio

Escala:
1:1 200

Autor:

Data:
27/05/2025 15:58

Base Cartográfica:
Maxar, Microsoft

Sistema de Referência:
Name: ETRS 1989 Portugal TM06
PCS: ETRS 1989 Portugal TM06
GCS: GCS ETRS 1989
Datum: ETRS 1989