




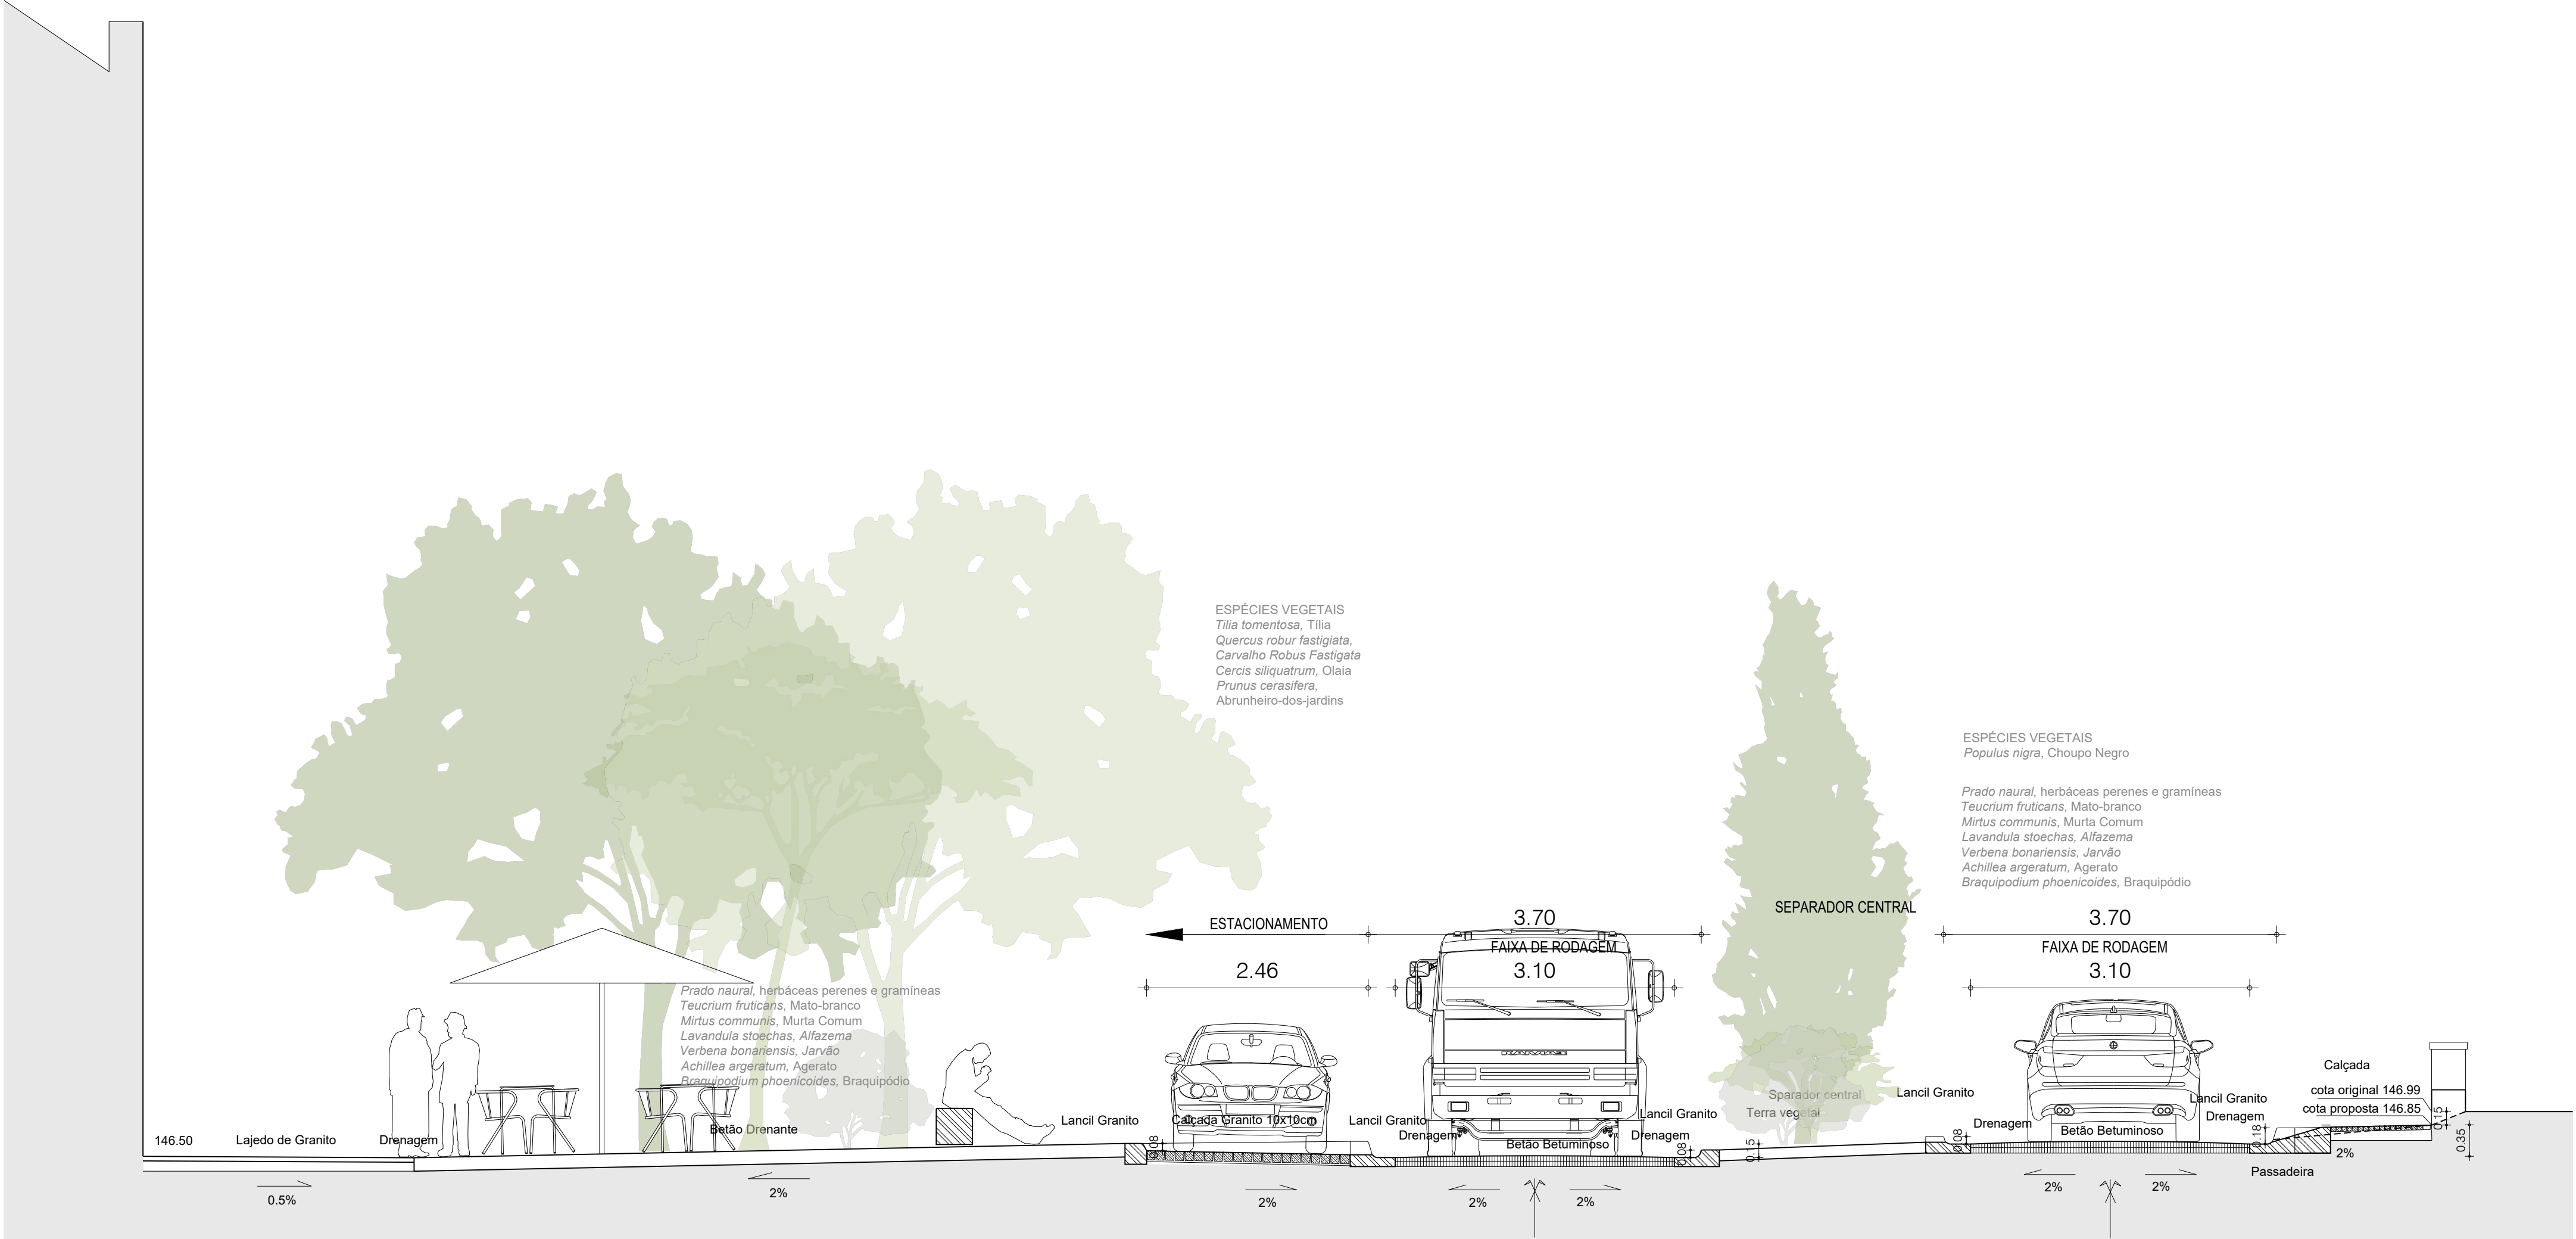


CRT 1 - PERFIL TRANSVERSAL TIPO - AVENIDA DA REPÚBLICA
Esc. 1:50

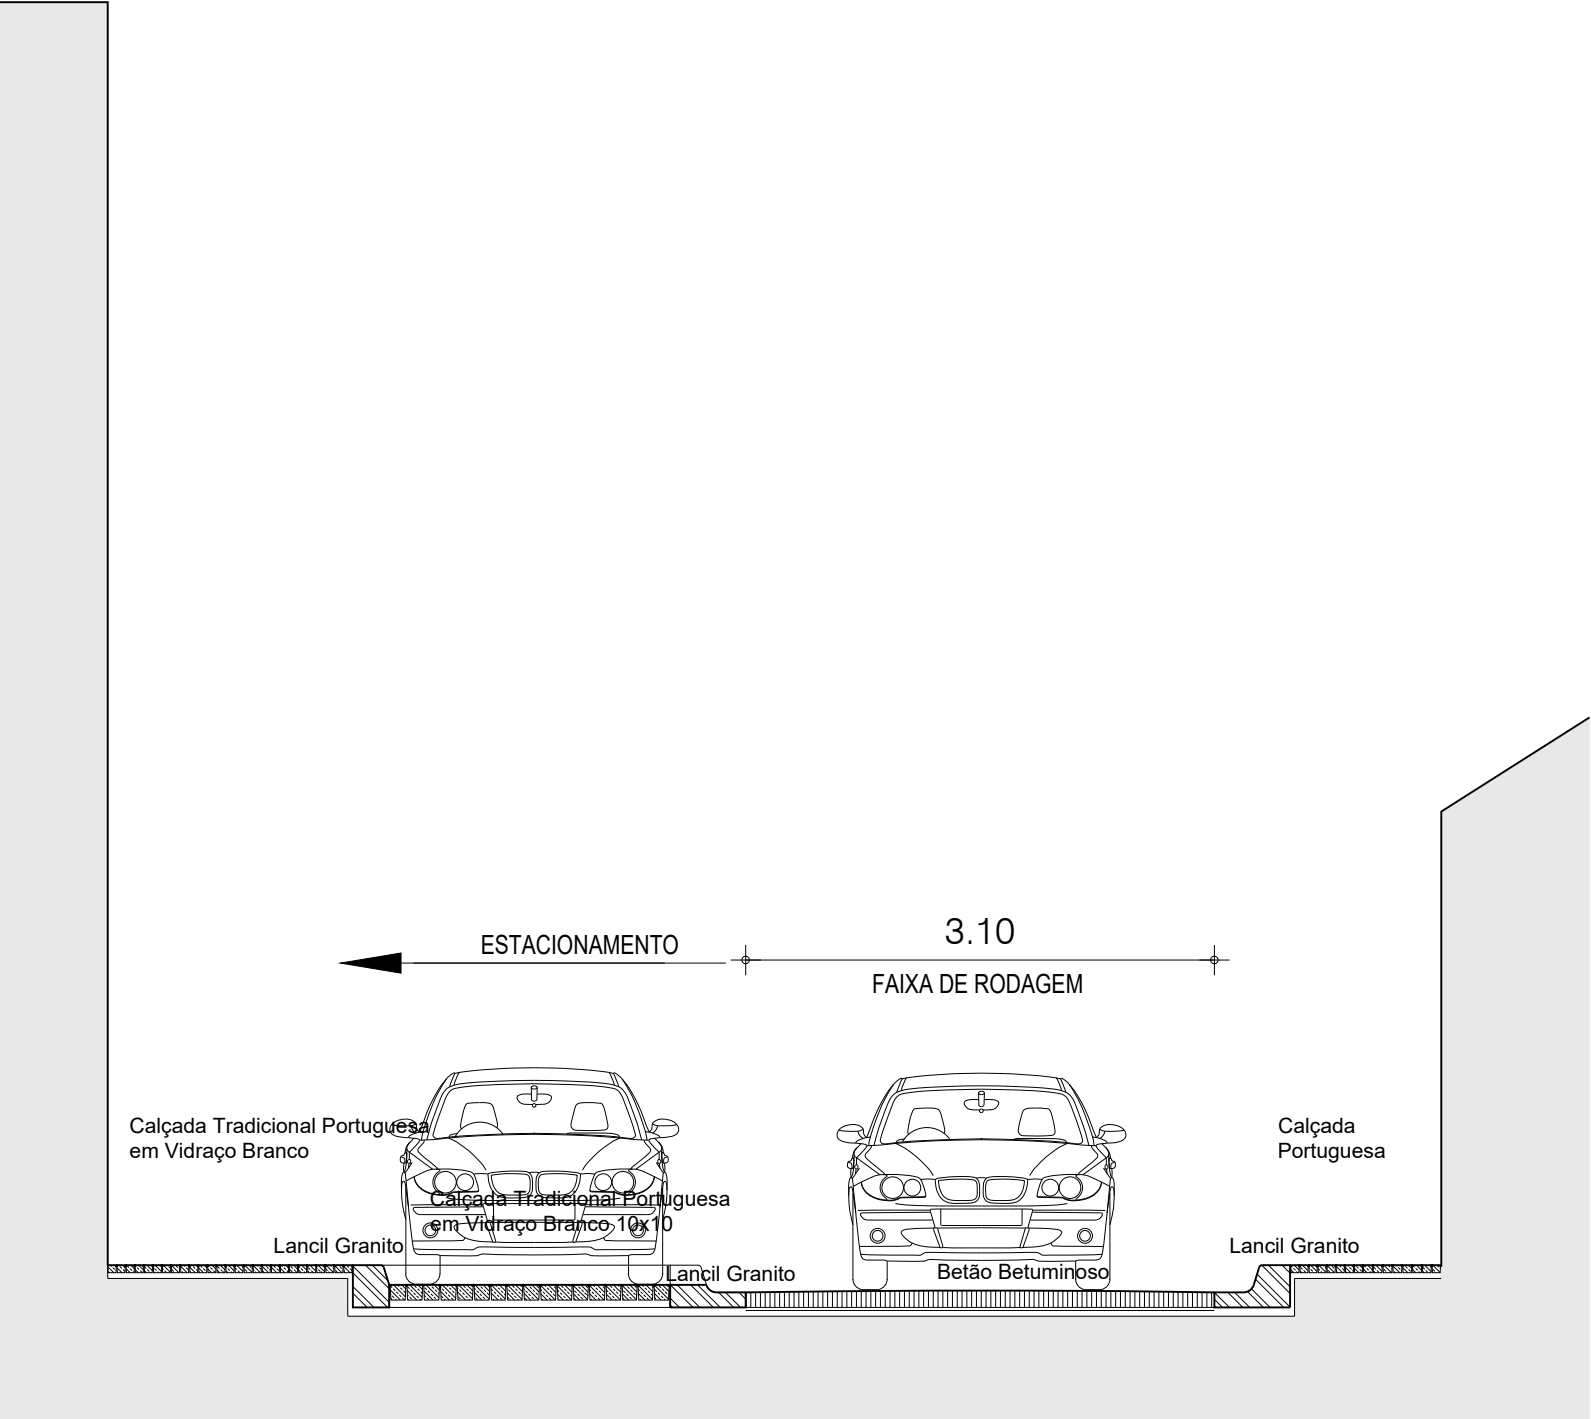

CRT 3 - PERFIL TRANSVERSAL TIPO - DR. MIGUEL BOMBARDA (EN4)
Esc. 1:50

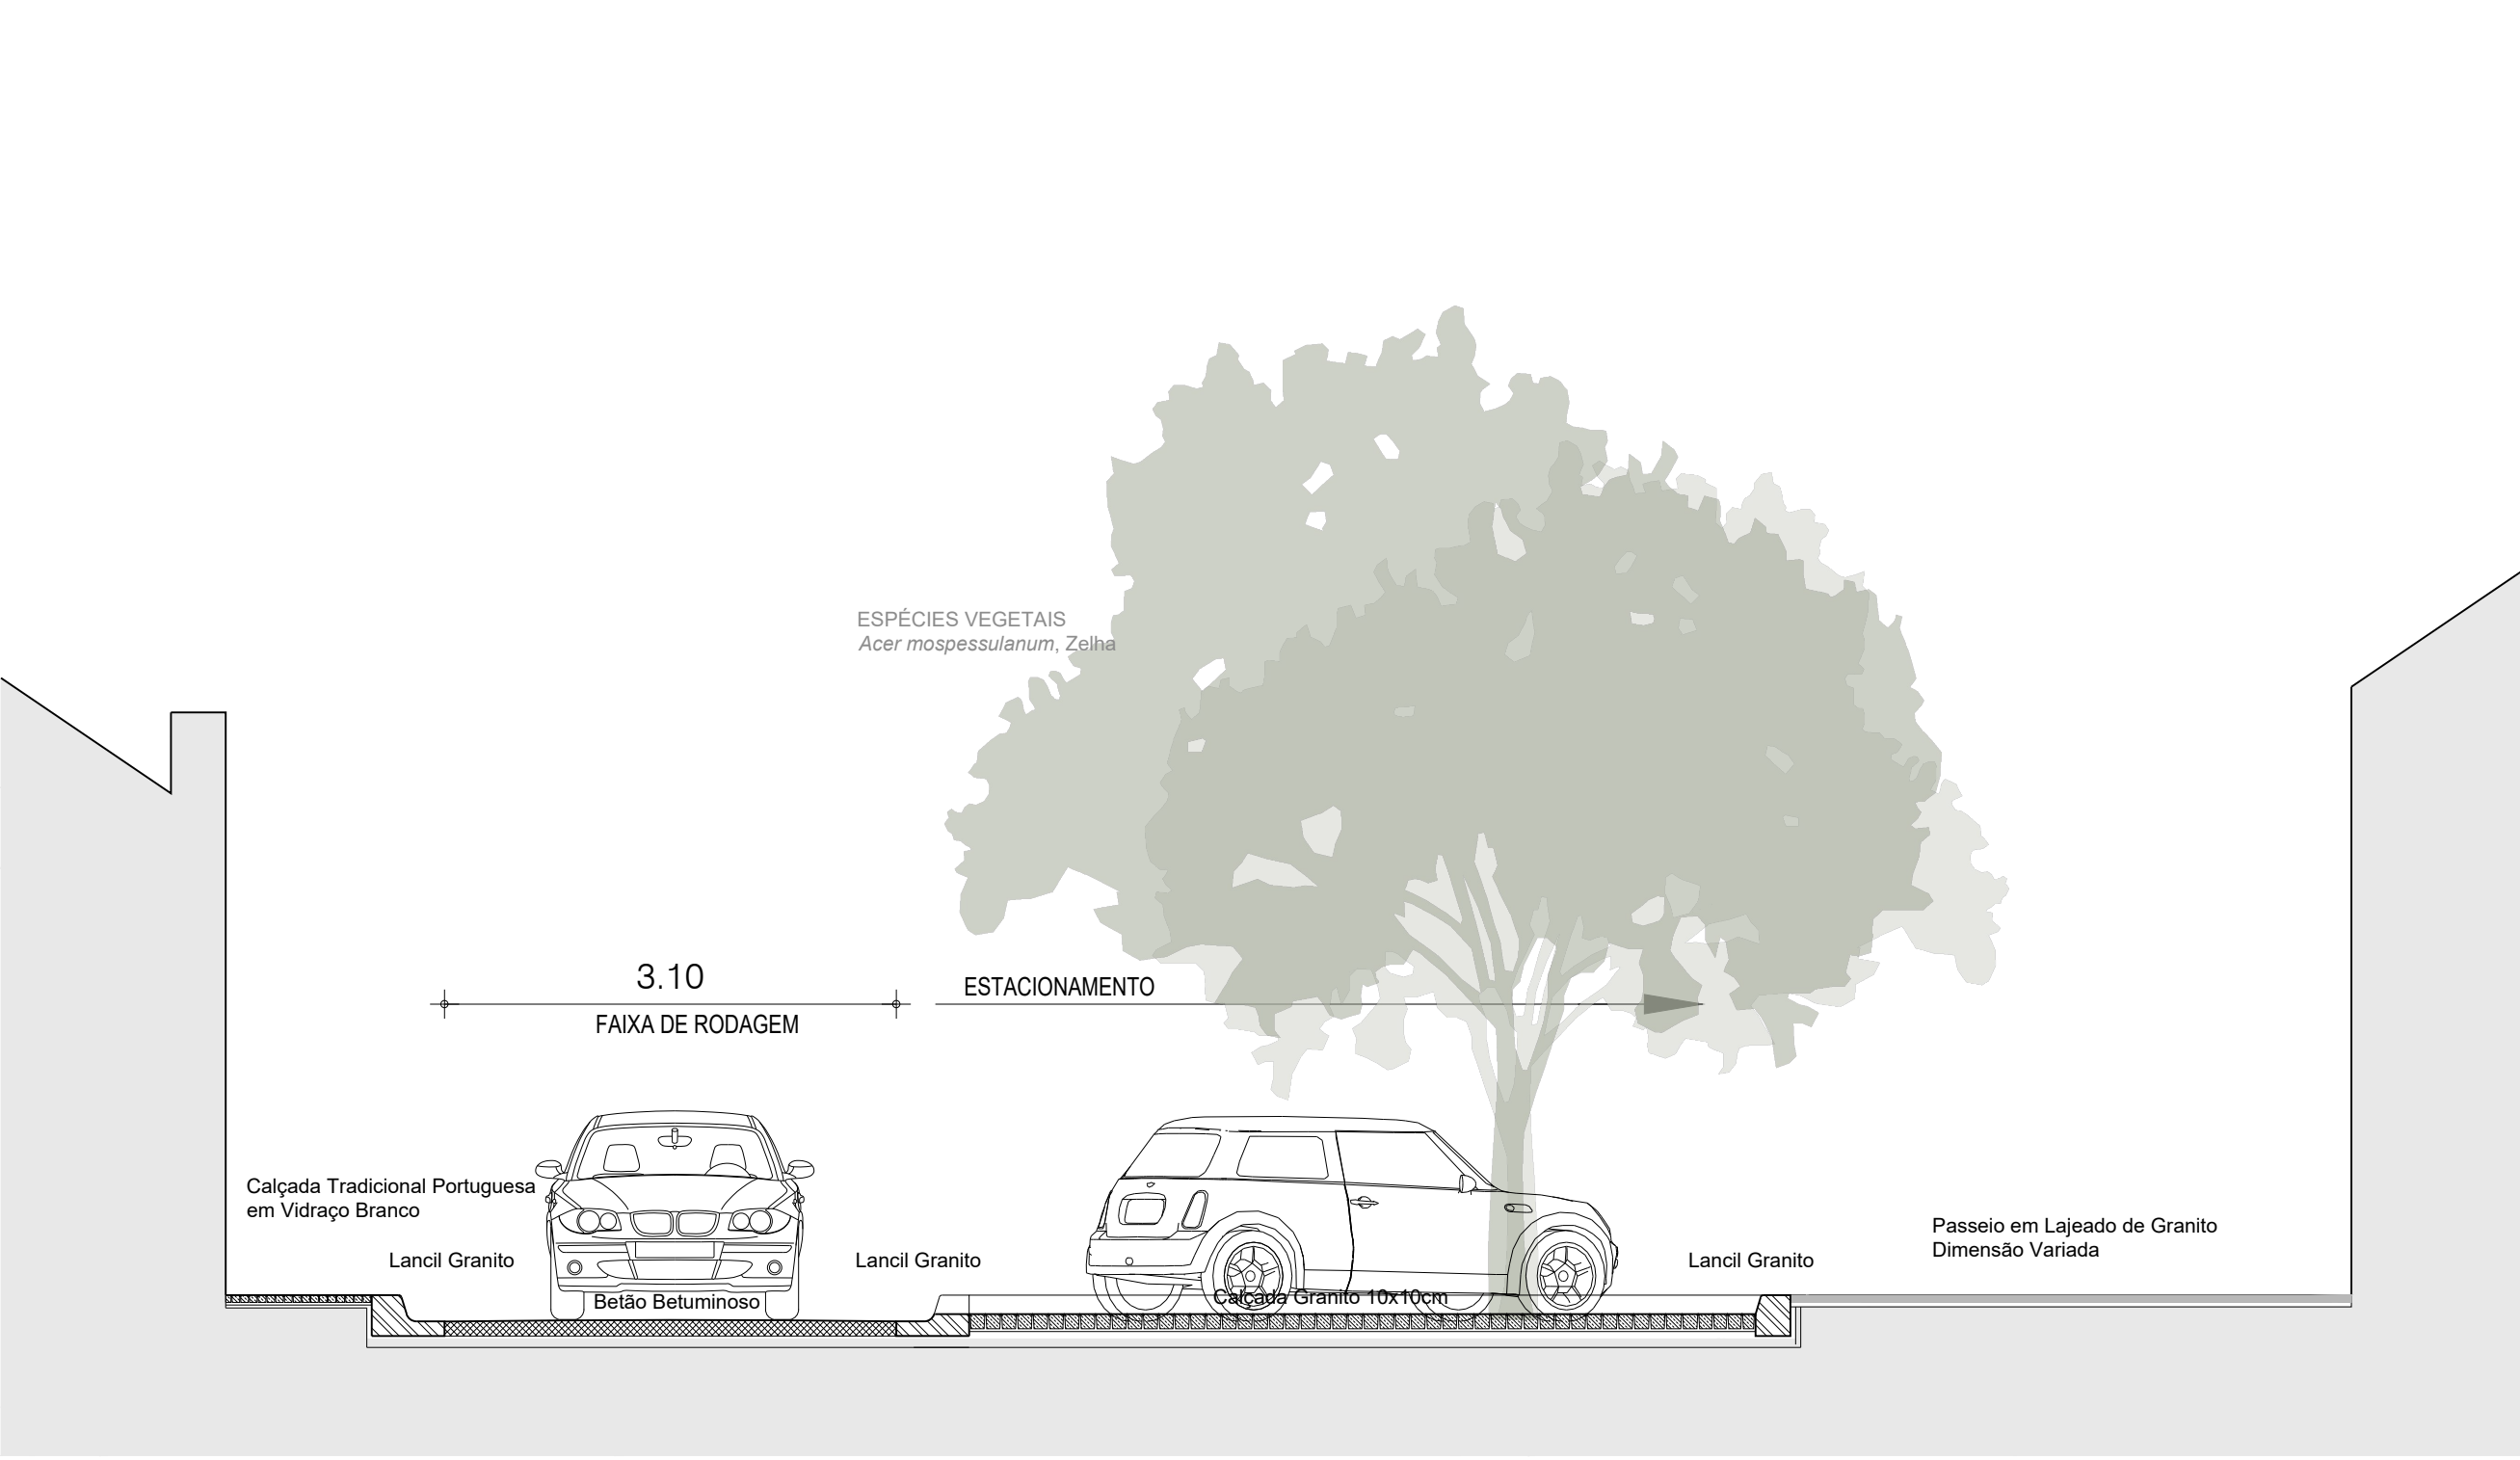

CRT 2 - PERFIL TRANSVERSAL TIPO - PRAÇA CÂNDIDO DOS REIS
Esc. 1:50

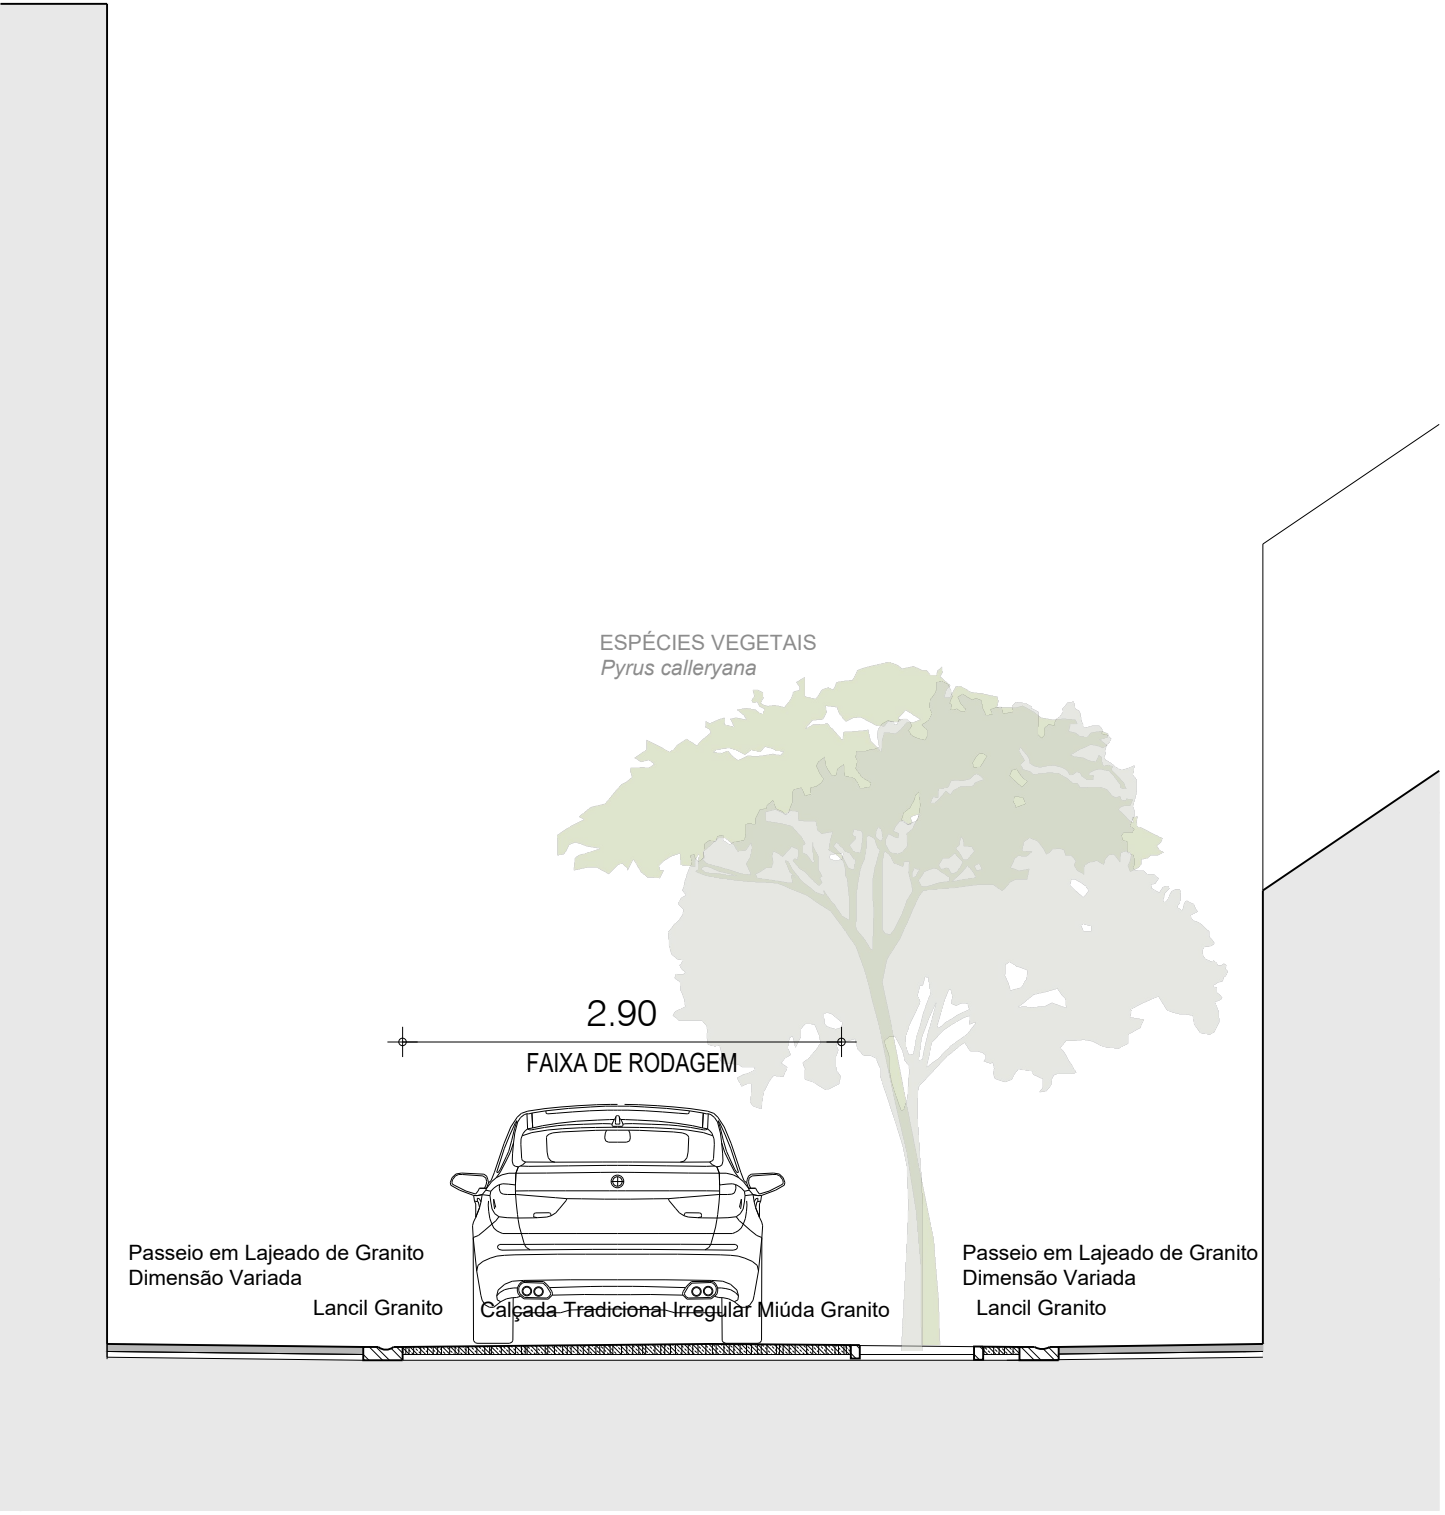

CRT 4 - PERFIL TRANSVERSAL TIPO - RUA JOAQUIM PEDRO DE MATOS
Esc. 1:50