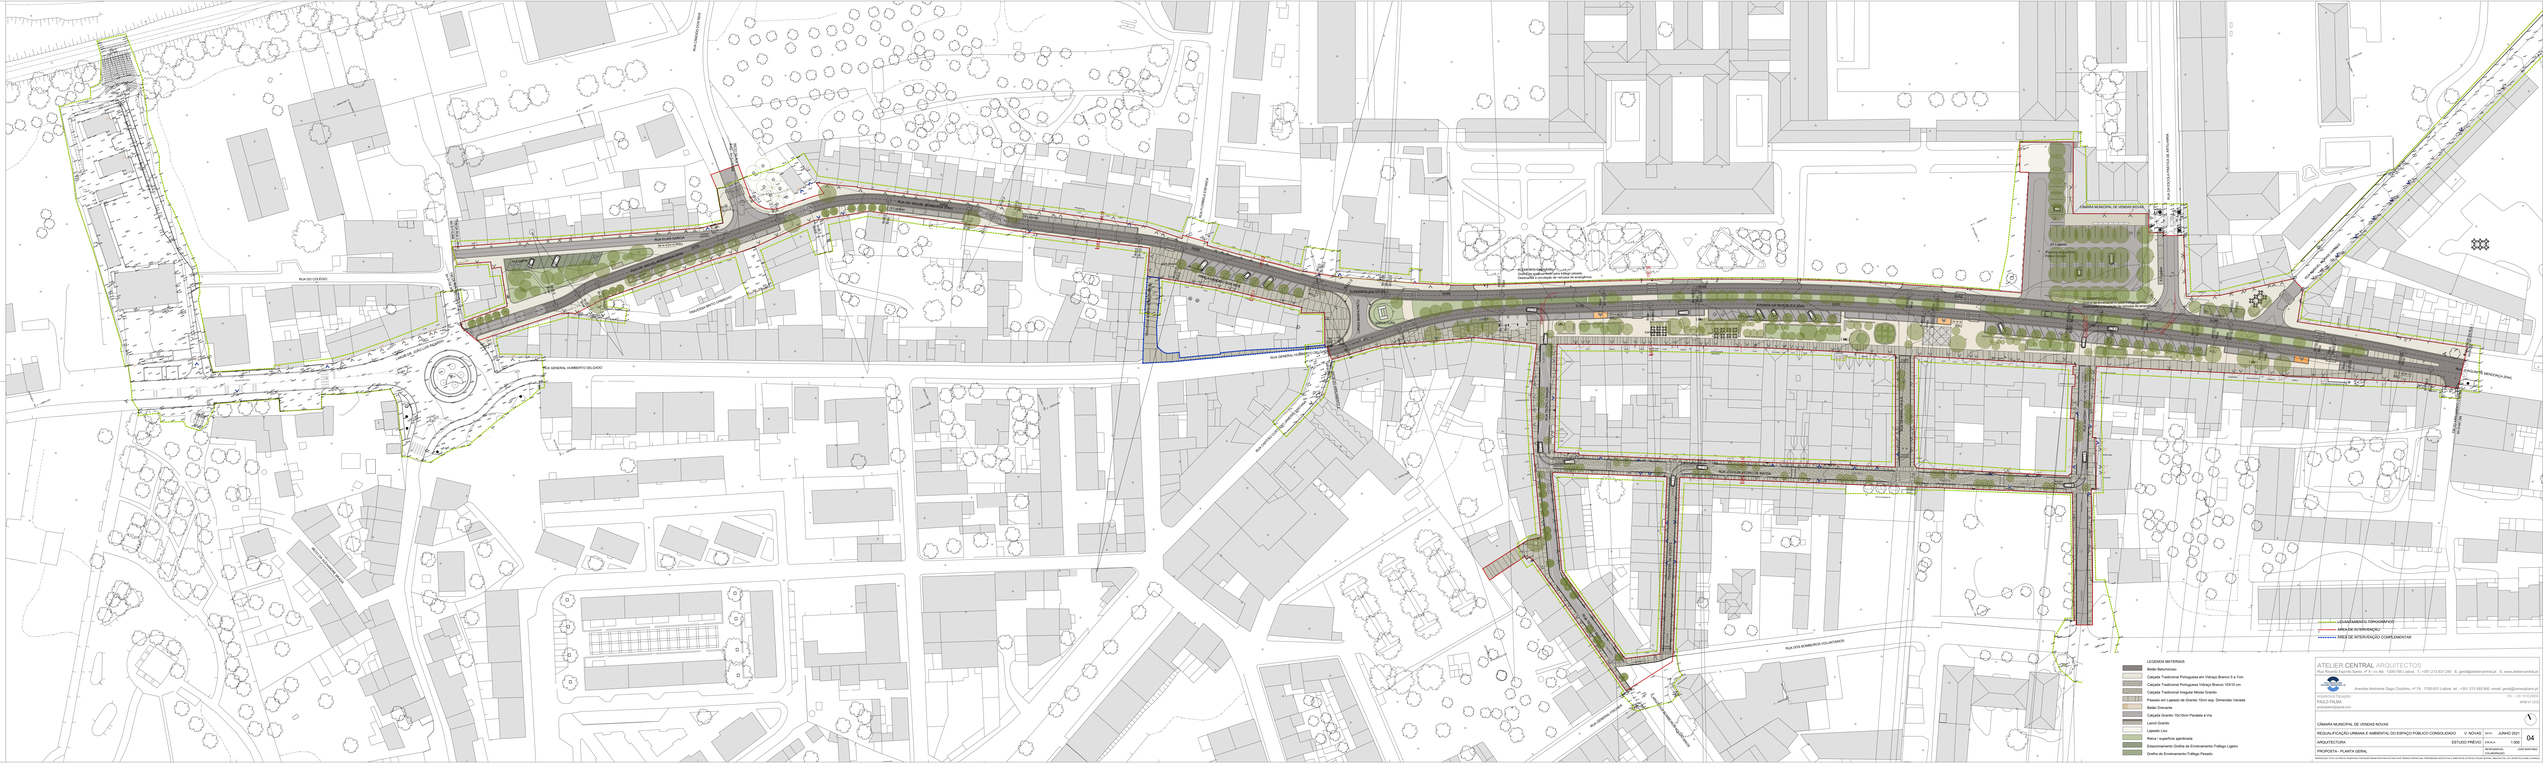

RUA CÂNDIDO DOS REIS
RUA DO COLÉGIO
LARGO DR. JOÃO LUÍS RICARDO
RUA DA BOA VISTA
RUA GENERAL HUMBERTO DELGADO
FIM DA RUA 3
km 0+110.849
INÍCIO DA RUA 3
RUA ELIAS GARCIA
ACESSO RESTRITO
RSU
14 Lugares
RUA DR. MIGUEL BOMBARDA (EN4)
TRAVESSA BRITO CAMACHO
BECO DA ALEXANDRE BRAGA
6 Lugares
9 Lugares
RUA FLORBELA ESPANCA
ESPLANADA
16 Lugares
PRAÇA CÂNDIDO DOS REIS
TRAVESSA MARINHA DE CAMPOS
LARGO SERPA PINTO
ESCULTURA
ELEMENTO GALGÁVEL
Grelha de enrelvamento para tráfego pesado
Destinadas à circulação de veículos de emergência
TAXIS
INÍCIO DO ARRUAMENTO 2
RUA CAPITÃO CUSTÓDIO JANEIRO SANTANA
RUA TEÓFILO BRAGA
TRAVESSA GIL VICENTE
RUA JOAQUIM PEDRO DE MATOS
RUA GENERAL CAULA
RUA ANTÓNIO COELHO DE OLIVEIRA
AVENIDA DA REPÚBLICA (EN4)
58 Lugares
43 Lugares
Fraxinus angustifolia
Freixo Comum
CÂMARA MUNICIPAL DE VENDAS NOVAS
RUA DA ESCOLA PRÁTICA DE ARTILHARIA
4 Lugares
7 Lugares
RUA MANUEL MORAIS VARGAS
RUA JOAQUIM DE MENDONÇA (EN4)
INÍCIO DA RUA 1
FIM DO ARRUAMENTO 2
km 0+447.394
ESTACIONAMENTO
RUA DOS BOMBEIROS VOLUNTÁRIOS
RUA GENERAL FISCHER
LARGO DOS BOMBEIROS VOLUNTÁRIOS

LEVANTAMENTO TOPOGRÁFICO
ÁREA DE INTERVENÇÃO
ÁREA DE INTERVENÇÃO COMPLEMENTAR

LEGENDA MATERIAIS

■ Betão Betuminoso
■ Calçada Tradicional Portuguesa em Vidraço Branco 5 a 7cm
▨ Calçada Tradicional Portuguesa Vidraço Branco 10X10 cm
■ Calçada Tradicional Irregular Miúda Granito
▨ Passeio em Lajeado de Granito 10cm esp. Dimensão Variada
■ Betão Drenante
■ Calçada Granito 10x10cm Paralela à Via
■ Lancil Granito
■ Lajeado Lioz
■ Relva / superfície ajardinada
▨ Estacionamento Grelha de Enrelvamento-Tráfego Ligeiro
▨ Grelha de Enrelvamento-Tráfego Pesado

ATELIER CENTRAL ARQUITECTOS
Rua Ricardo Espírito Santo, nº 9 - cv dta 1200-790 Lisboa T. +351 213 931 240 E. geral@ateliercentral.pt S. www.ateliercentral.pt

PCG CONSULPLANO VIATUNEL ENGENHARIA, SA
Avenida Almirante Gago Coutinho, nº 74 1700-031 Lisboa tel.: +351 213 592 600 email: geral@consulplano.pt

Arquitectura Paisagista
PAULO PALMA
pnobrepalma@gmail.com
Tlm.: +351 914526658
APAP nº 1313

CÂMARA MUNICIPAL DE VENDAS NOVAS

REQUALIFICAÇÃO URBANA E AMBIENTAL DO ESPAÇO PÚBLICO CONSOLIDADO	V. NOVAS	DATA:	JUNHO 2021	04
ARQUITECTURA	ESTUDO PRÉVIO	ESCALA:	1:500	
PROPOSTA - PLANTA GERAL		RESPONSÁVEL: COLABORAÇÃO:	JOSÉ MARTINEZ	

REPRODUÇÃO TOTAL OU PARCIAL RESERVADA À ENTIDADE PROMOTORA PARA OS FINS E NOS TERMOS CONTRATUAIS. PROPRIEDADE INTELECTUAL E DIREITOS DE AUTOR DE ATELIER CENTRAL ARQUITECTOS, LDA. DECRETO-LEI 63/85 (14 MARÇO)