




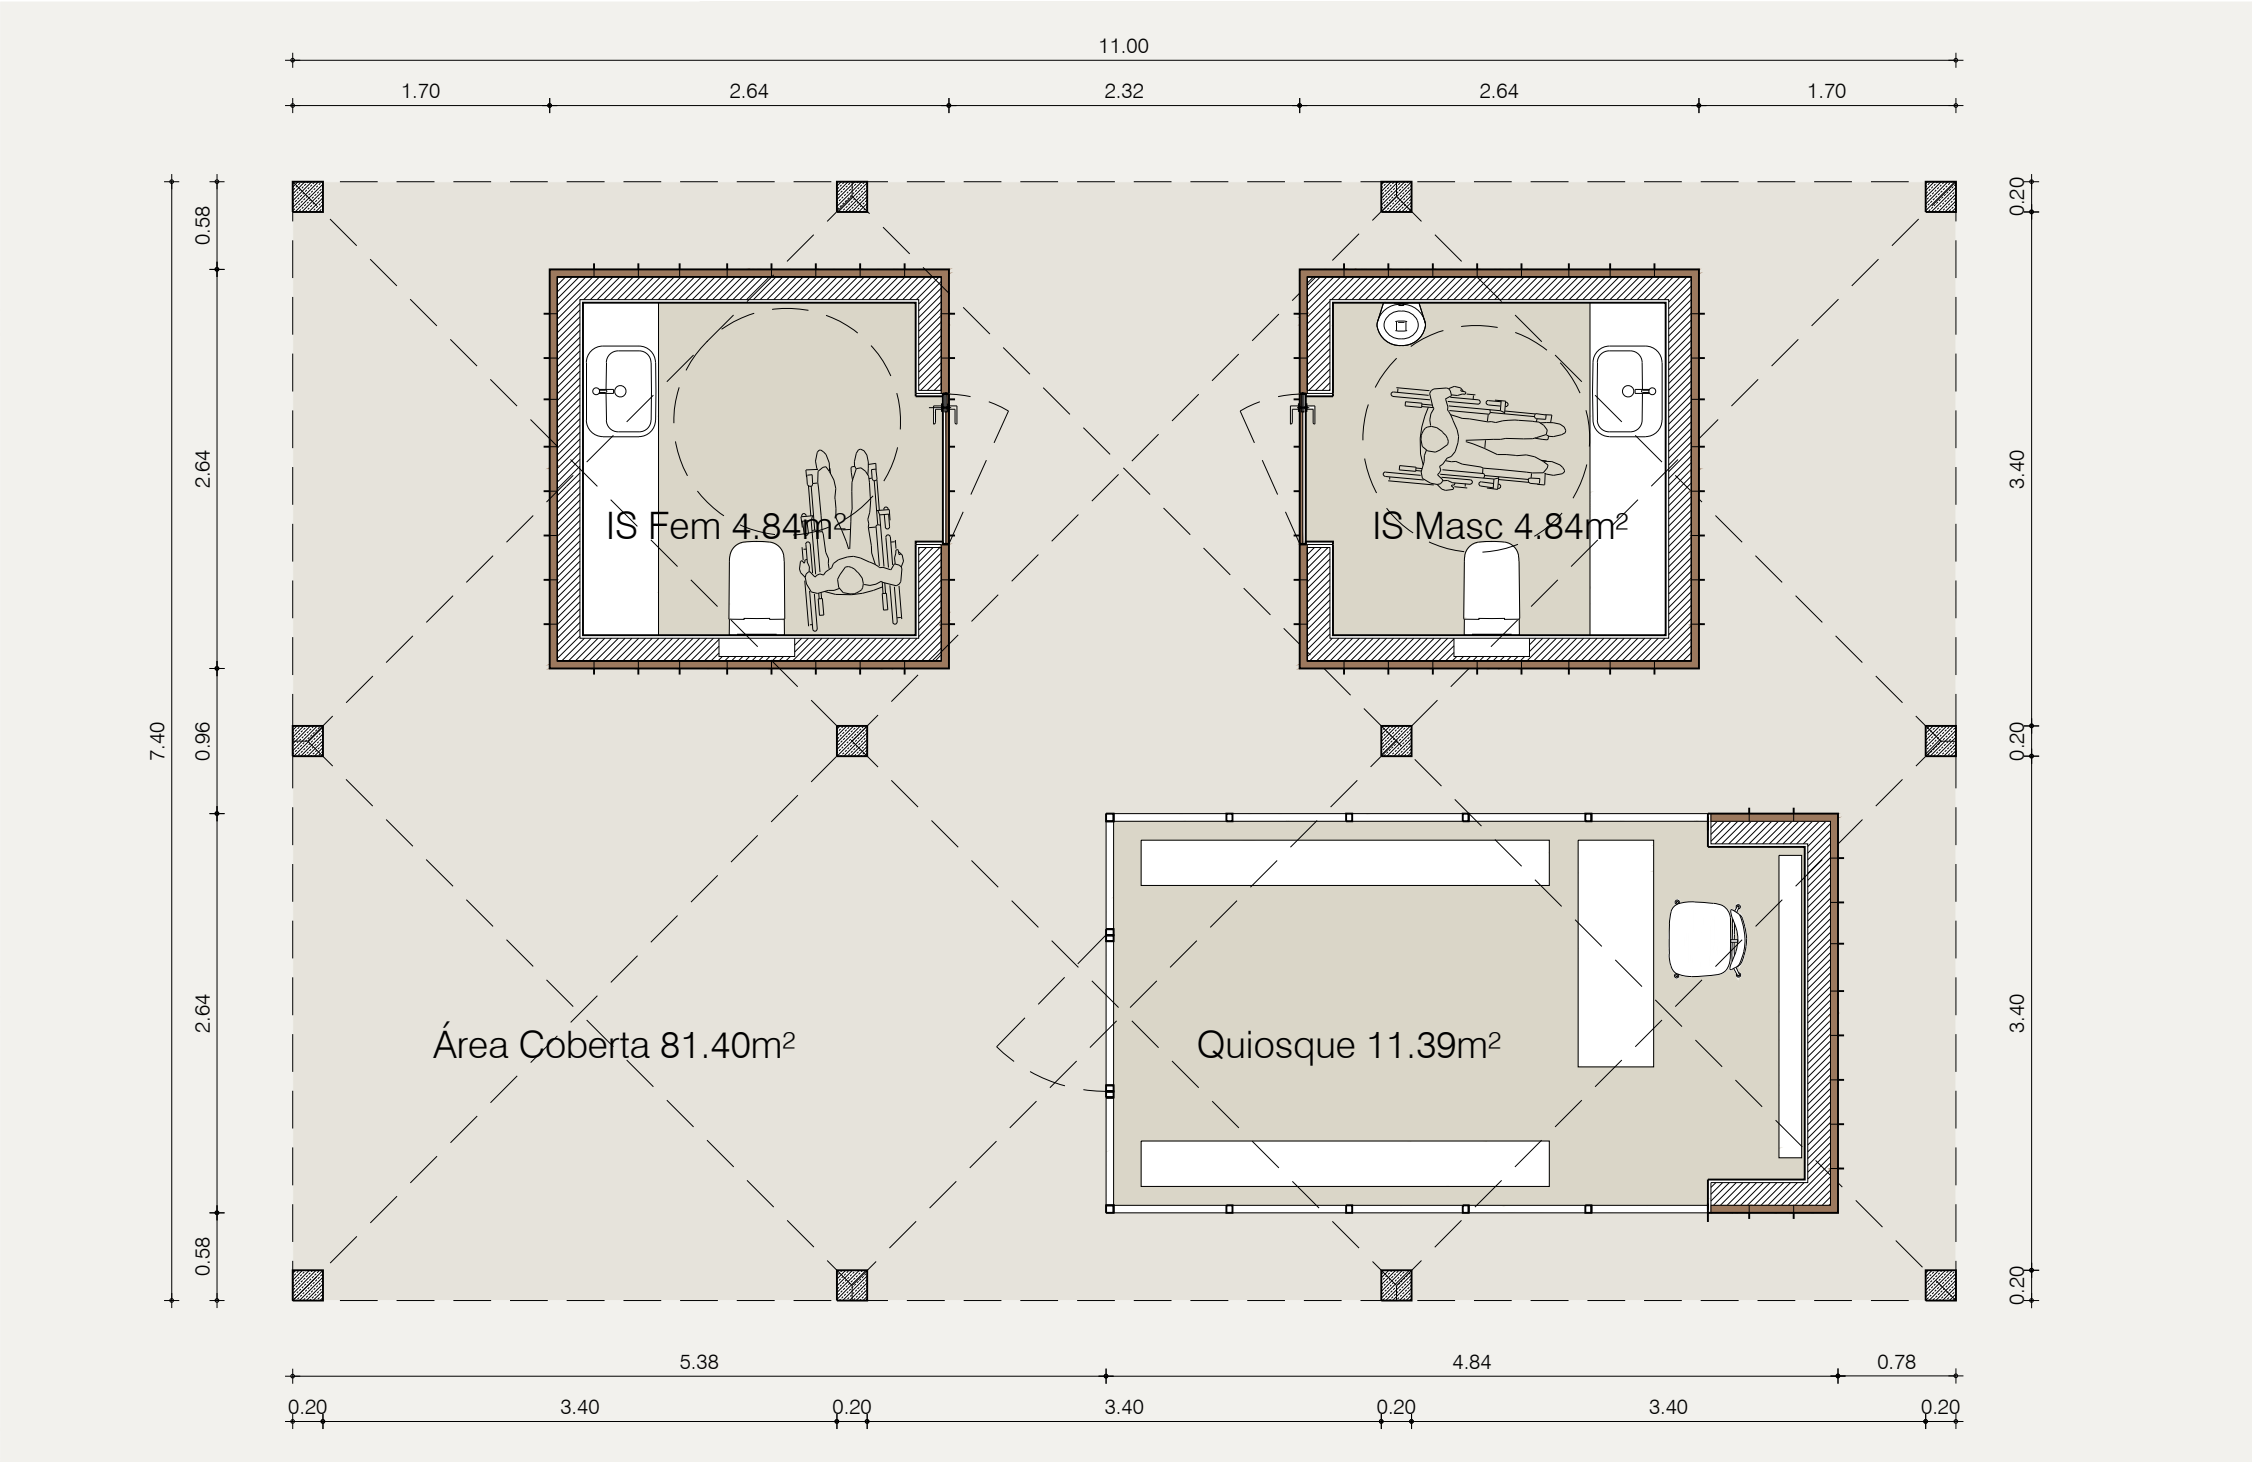


Planta

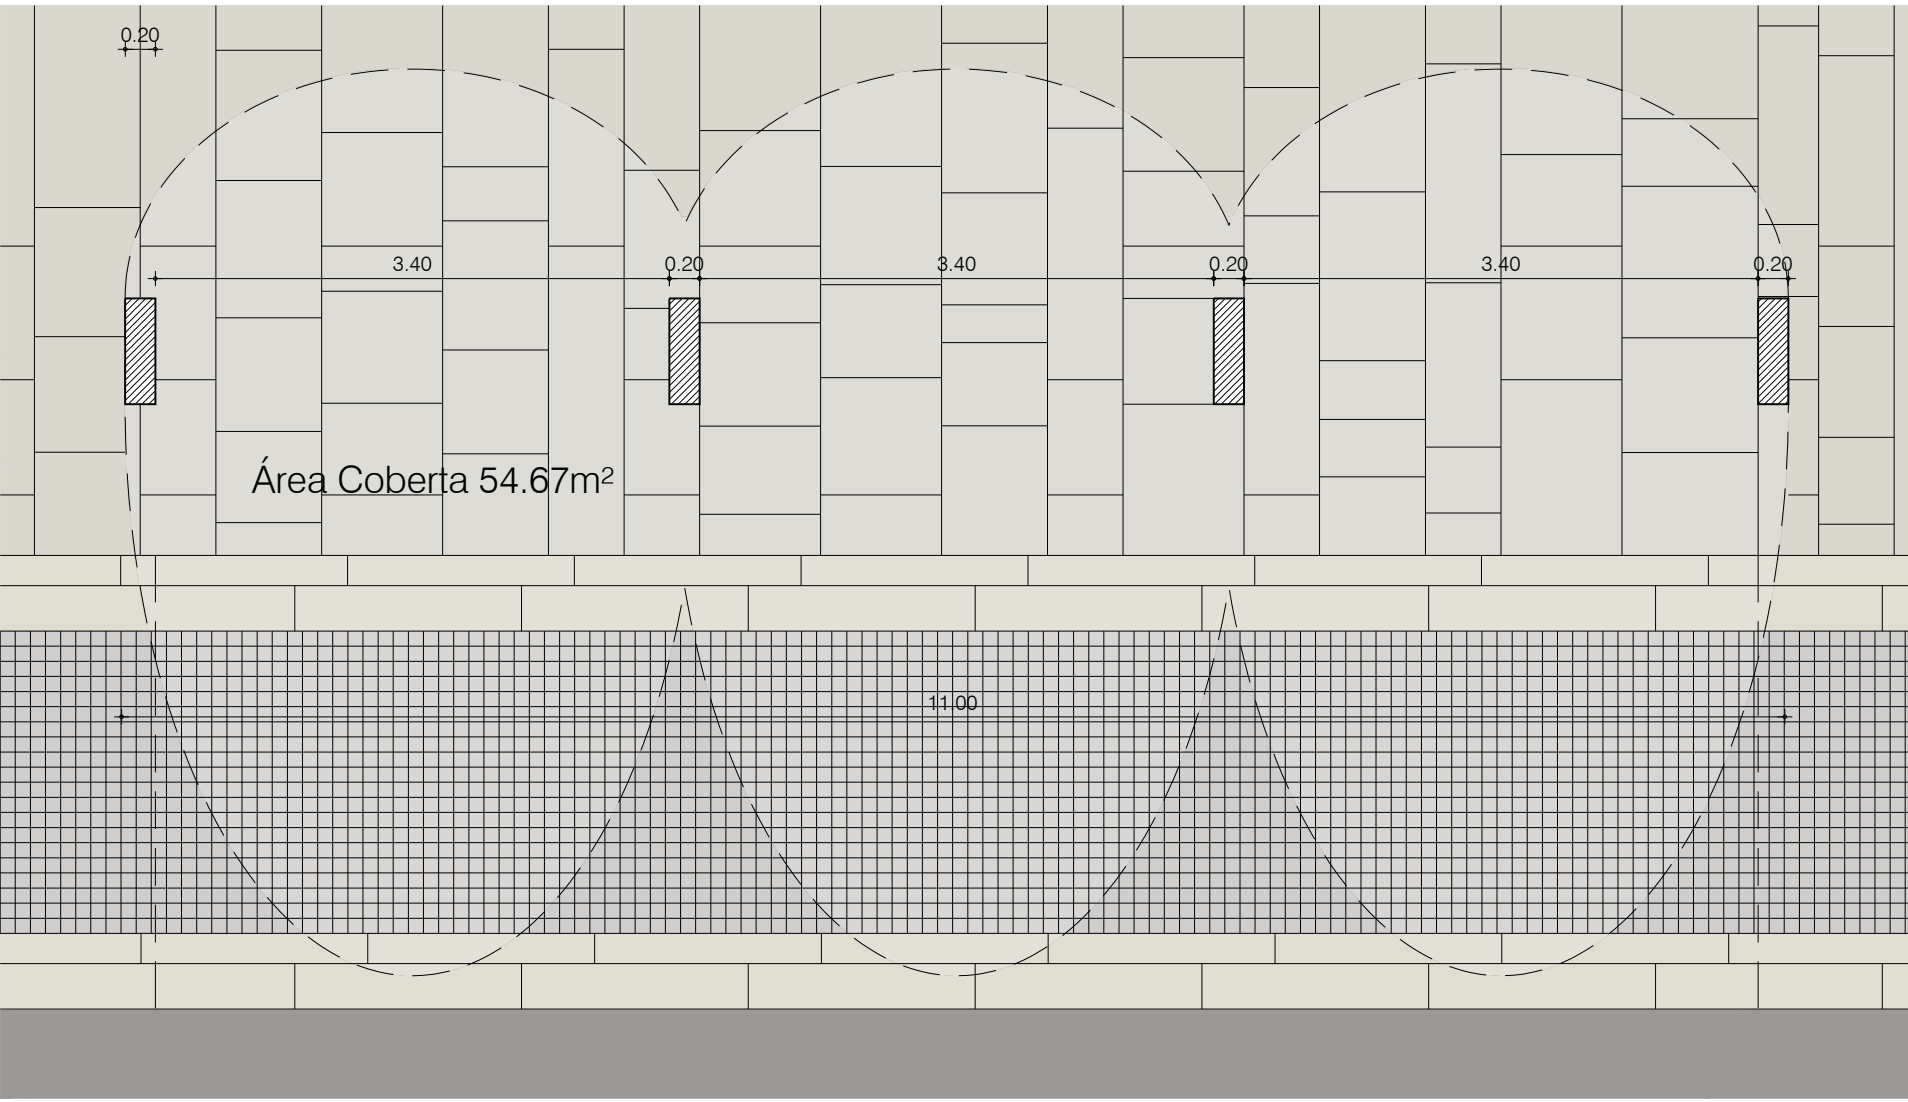


Planta

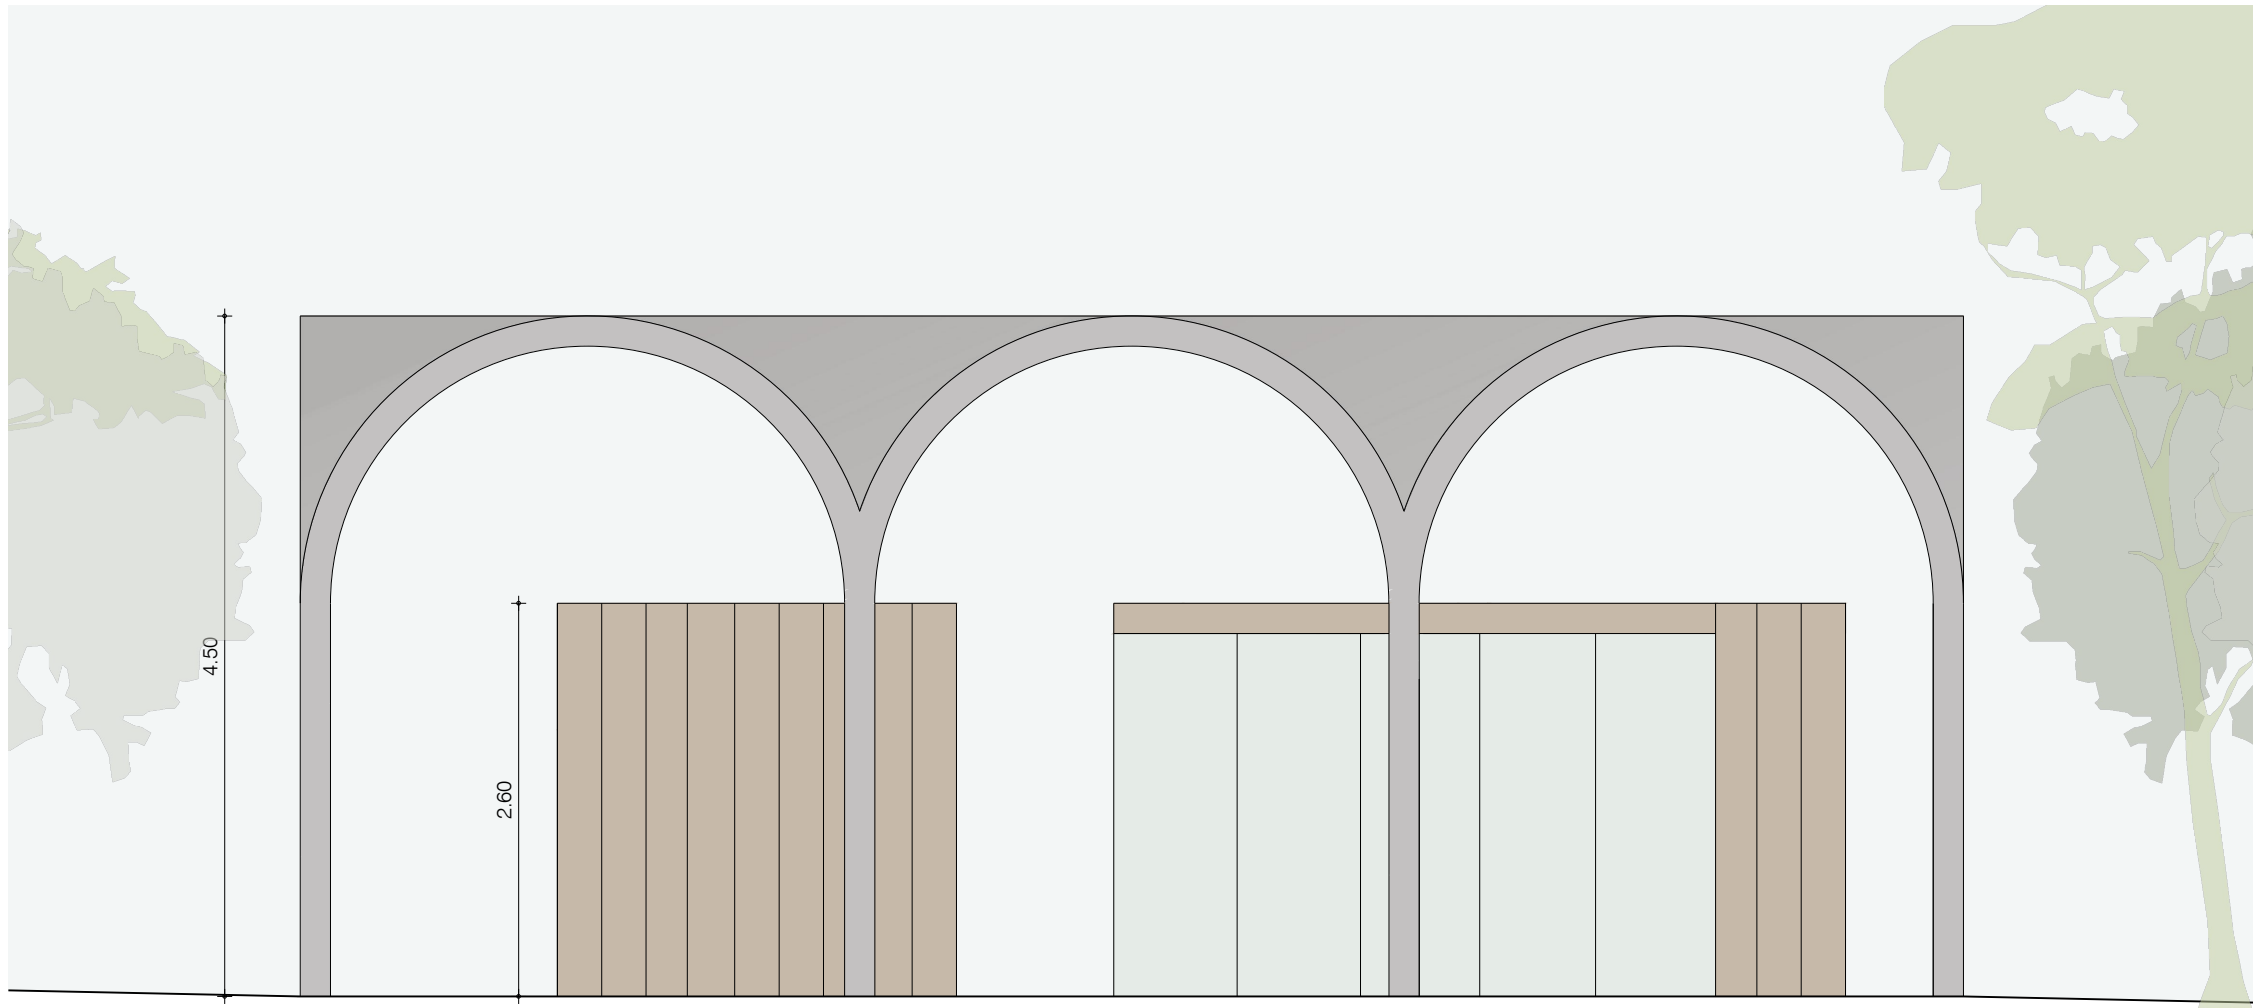

Alçado Sul

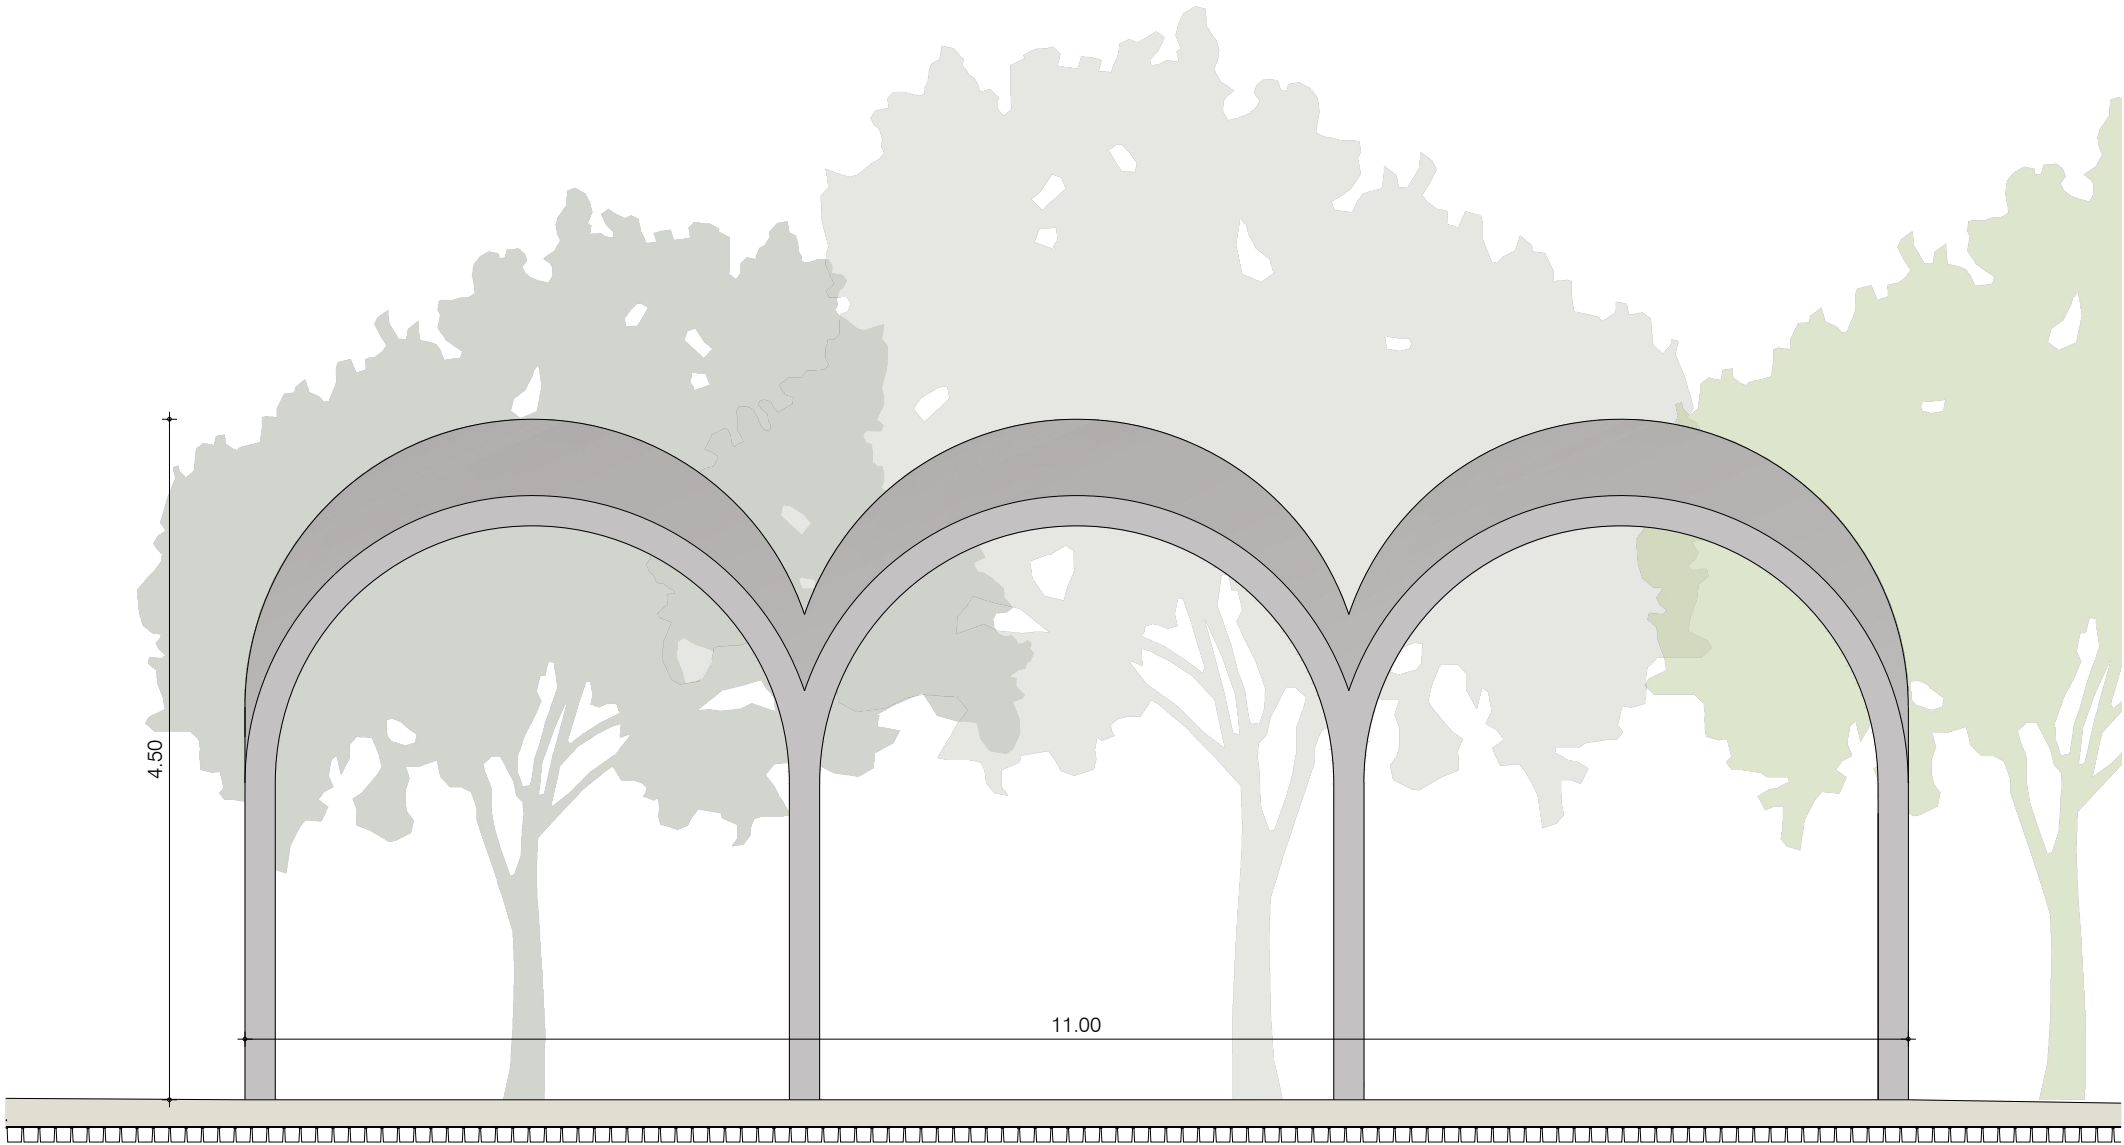

Alçado Norte

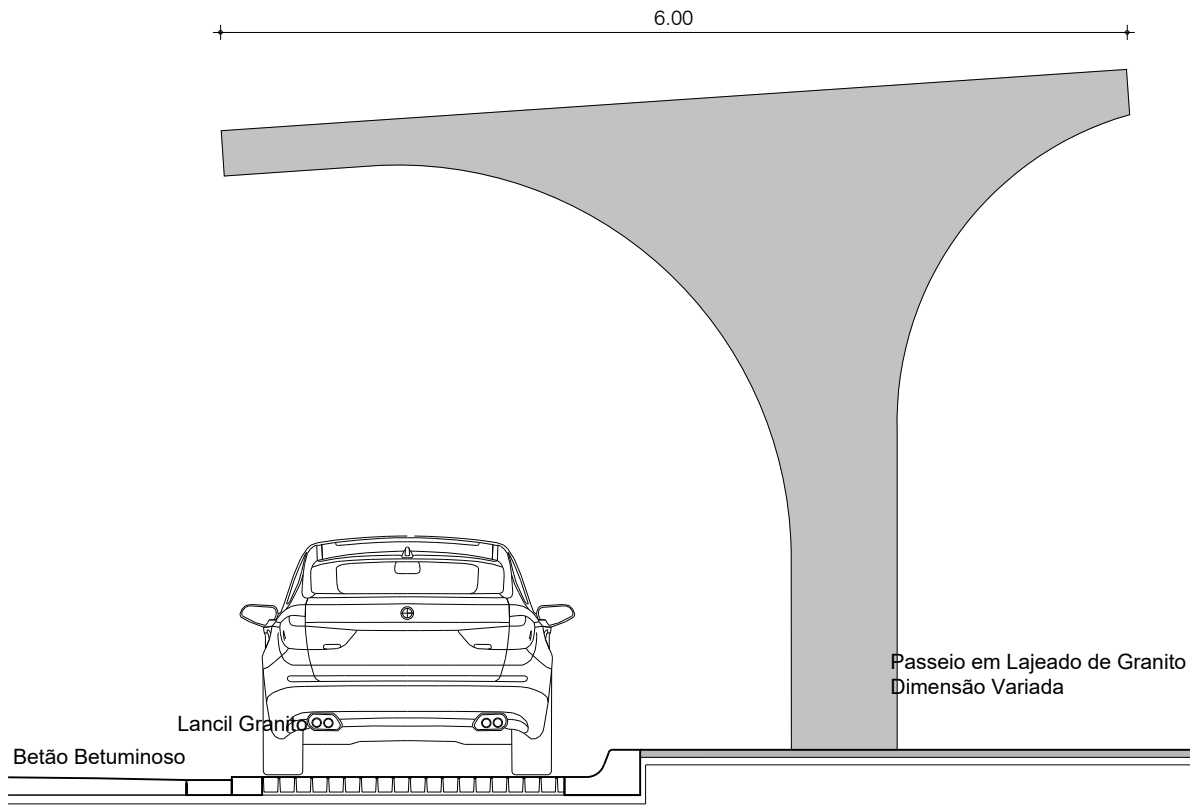

Alçado Poente



Alçado Poente