


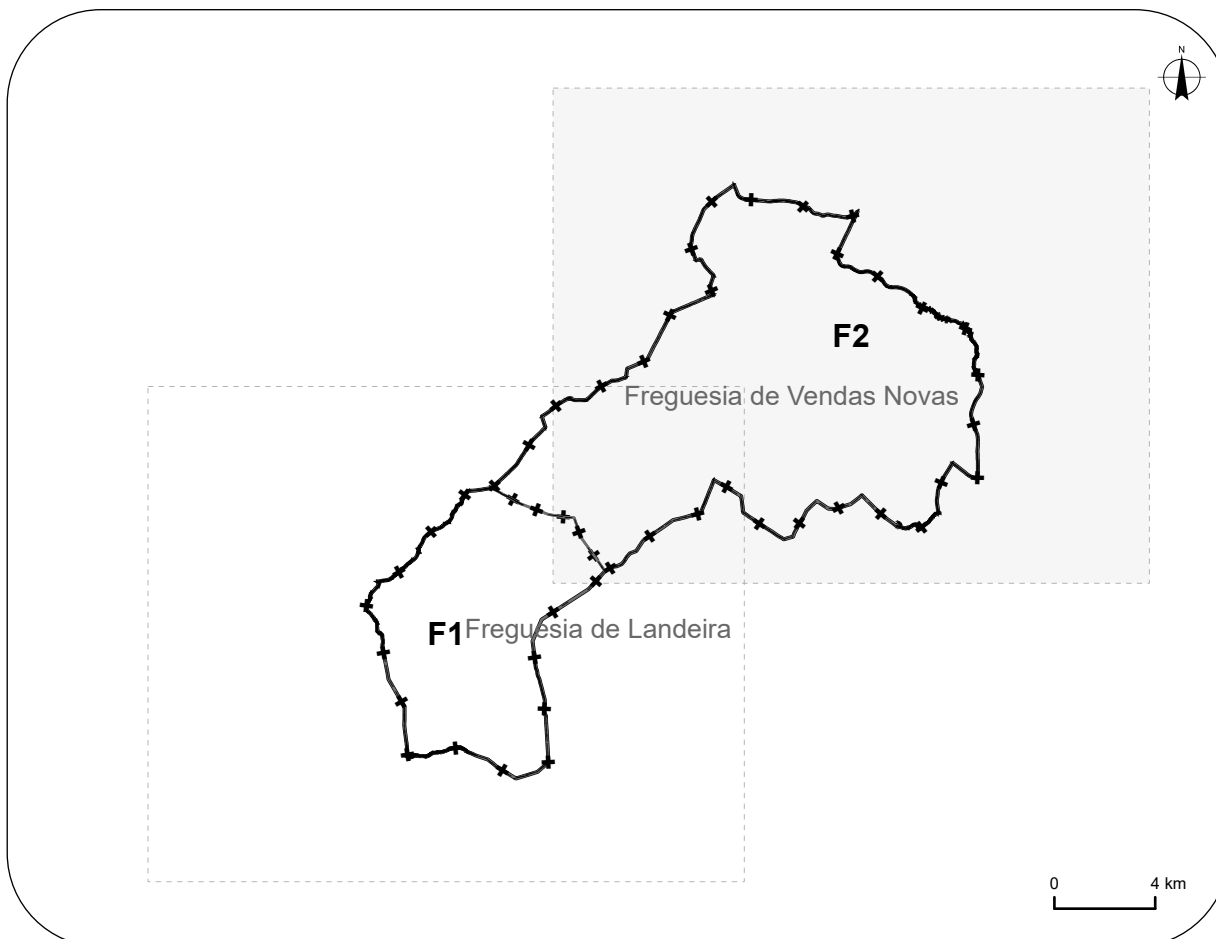

#### Uso do Solo (C.O.S. 2018)

- Tecido edificado contínuo predominantemente vertical
- Tecido edificado contínuo predominantemente horizontal
- Tecido edificado descontínuo
- Tecido edificado descontínuo esparsos
- Áreas de estacionamento e logradouros
- Espaços vazios sem construção
- Indústria
- Comércio
- Instalações agrícolas
- Infraestruturas de produção de energia renovável
- Infraestruturas de tratamento de resíduos e águas residuais
- Rede viária e espaços associados
- Rede ferroviária e espaços associados
- Pedreiras
- Lixeiros e Sucatas
- Áreas em construção
- Instalações desportivas
- Equipamentos de lazer
- Cemitérios
- Outros equipamentos e instalações turísticas
- Parques e jardins
- Culturas temporárias de sequeiro e regadio
- Arrozais
- Vinhais
- Pomares
- Olivais
- Culturas temporárias e/ou pastagens melhoradas associadas a vinha
- Culturas temporárias e/ou pastagens melhoradas associadas a pomar
- Culturas temporárias e/ou pastagens melhoradas associadas a olival
- Mosaicos culturais e parcelares complexos
- Agricultura com espaços naturais e seminaturais
- Agricultura protegida e viveiros
- Pastagens melhoradas
- Pastagens espontâneas
- SAF de sobreiro
- SAF de azinheira
- SAF de pinheiro manso
- SAF de outras espécies
- SAF de sobreiro com azinheira
- SAF de outras misturas
- Florestas de sobreiro
- Florestas de azinheira
- Florestas de outros carvalhos
- Florestas de castanheiro
- Florestas de eucalipto
- Florestas de outras folhosas
- Florestas de pinheiro bravo
- Florestas de pinheiro manso
- Florestas de outras resinosas
- Matos
- Vegetação esparsa
- Matos
- Vegetação esparsa
- Cursos de água naturais
- Lagos e lagoas interiores artificiais
- Albufeiras de barragens
- Albufeiras de represas ou de açudes
- Charcas

#### Rede Viária

- Estrada Nacional
- Estrada Nacional Proposta
- Itinerário Principal 7
- Estrada Municipal
- Caminho Municipal
- Caminho Municipal Proposto
- CFRR

#### Referências Administrativas

- Limite Freguesia
- Concelhos Limitrofes
- Limite Concelho

#### Referências Topográficas

- Vértices geodésicos
- Curvas Nível

#### Rede Hidrográfica

- Cursos de água

Carta administrativa oficial de Portugal (CAOP), DGT (ex-IGP), versão 2019  
Vértices geodésicos, DGT, 2017

|   |                   |                                    |                                    |
|---|-------------------|------------------------------------|------------------------------------|
| EMPRESA   |                   | CLIENTE                            |                                    |
|                                        |                   | CÂMARA MUNICIPAL DE VENDAS NOVAS   |                                    |
| RR-Planning, Lda.<br>Av. Gomes Freixo, n.º 18<br>2700-305 Cascais (PORTUGAL)<br>T +351 219 208 862<br>E geral@rrplanning.pt |                   | TÍTULO DO PROJETO                  |                                    |
|   |                   | REVISÃO DO PLANO DIRETOR MUNICIPAL |                                    |
|   |                   | TÍTULO DA PLANTA                   |                                    |
|   |                   | SITUAÇÃO EXISTENTE                 |                                    |
| NOME   | DATA              | FASE                               | PLANTA N.º                         |
| ROMANA ROCHA   | 04-02-2022        | 02 - Proposta                      | P 14                               |
| DES   | ANA VITA FERREIRA | 04-02-2022                         | ESCALA 1:25.000                    |
| VERIF   | ROMANA ROCHA      | 04-02-2022                         | SISTEMA DE REFERÊNCIA              |
| APROV   | ROMANA ROCHA      | 04-02-2022                         | EPSS: 3763 (PT-TM02187589)         |
|   |                   | FORMATO                            | PROJETO                            |
|   |                   | A4 - 1189 x 841                    | PLOT_BPM_P14_02aupla_Existente.mxd |
|   |                   | FOLHA                              |                                    |
|   |                   | 1 de 2                             |                                    |