
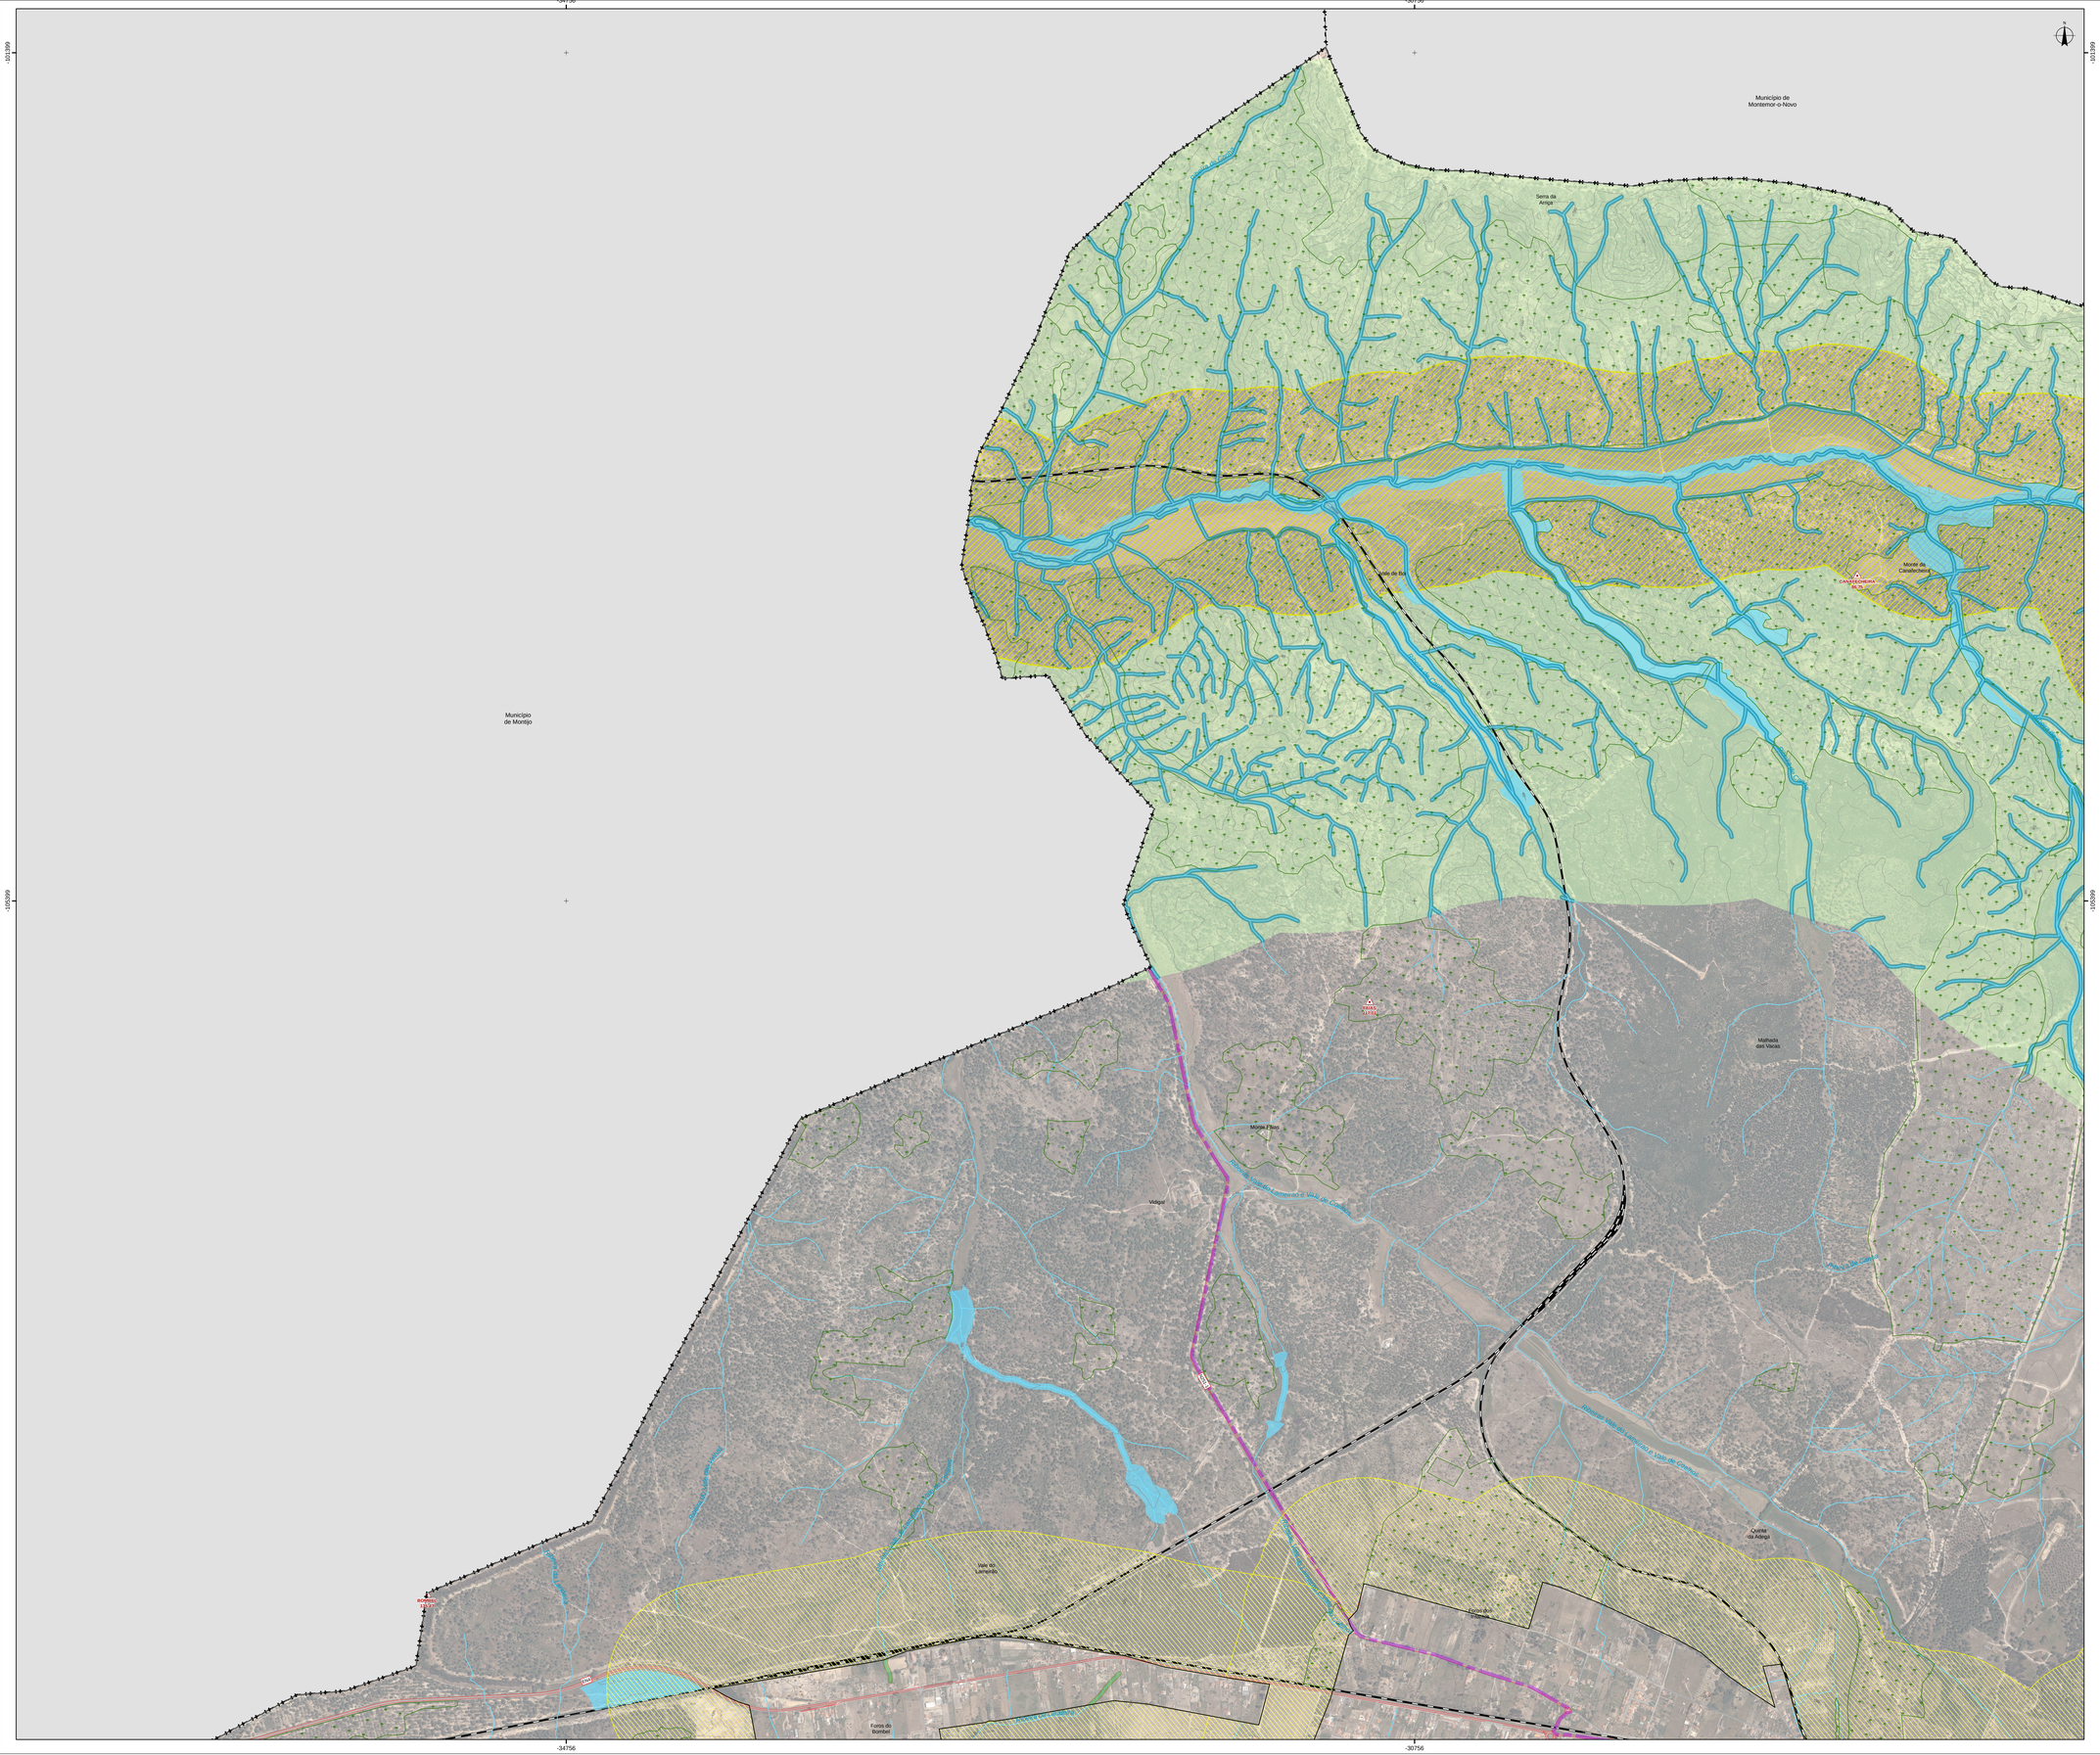


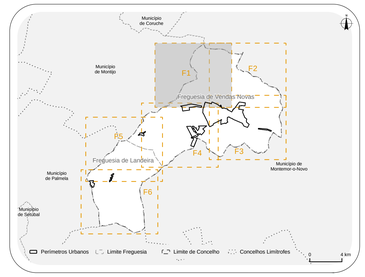

Área de Intervenção do Plano

Limite do Município de Vendas Novas

Perímetros Urbanos

Estrutura Ecológica Municipal

Áreas Nucleares

Rede Natura 2000 (ZEC PTCON0011)

Espaços Naturais e Paisagísticos

Áreas de Conectividade Ecológica/ Corredores Ecológicos

Corredor Ecológico Próximo (500 m)

Corredor Ecológico Afastado (2000 m)

Faixas de Proteção das Linhas de Água Torrenciais (5 m)

Povoamentos de Sobreiro e Azinheira

Linhas de água

Áreas com características culturais e paisagísticas

EEM Associada aos aglomerados urbanos

Estrutura Ecológica Urbana

Faixas de Proteção aos Aglomerados

Base

Referências Administrativas

Limite da Freguesia

Concelhos Limítrofes

Referências Topográficas

Marcos Geodésicos

Curva de Nível Mestra

Curva de Nível Secundária

Rede Rodoviária e Ferroviária

Rede Rodoviária

Rede Nacional Fundamental Concessionada

IP1/A2 integrado na Concessão Brisa, tutelada pelo IMT, I.P.

IP7/A6 integrado na Concessão Brisa, tutelada pelo IMT, I.P.

Rede Nacional Complementar Concessionada

IC11/A13 integrado na Concessão Brisa, tutelada pelo IMT, I.P.

Rede Nacional Complementar sob jurisdição da IP

EN4

Estradas Nacionais Desclassificadas sob jurisdição IP

EN251-1

EN380

Estradas e Caminhos Municipais

Acessos Locais

Rede Ferroviária

Linha do Alentejo, Linha de Vendas Novas e Concordância de Bombel

0 500 m

Cartografia de Referência para elaboração da Carta Base : 1:10 000 (Extrato)
Cartografia Topográfica Vetorial com Nível de Detalhe 2 para o Município de Vendas Novas – 4 Temas
Propriedade: Câmara Municipal de Vendas Novas
Produção: SOCARTO - Sociedade de Levantamentos Topo – Cartográficos, Lda.
Processo de homologação nº 761 de 18-01-2022
Entidade responsável pela homologação: DGT
Sistema de referência:
Planimétrico: PT-TM06/ETRS89
Altimétrico: Datum Altimétrico - Marégrafo de Cascais
Exatidão Posicional Planimétrica: 1,50 m
Exatidão Posicional Planimétrica Altimétrica: 1,70 m
CAOP. DGT 2023.
Marcos Geodésicos, DGT 2022.
Ortofotomapa
Título: Cobertura Regular de Ortofotografia Aérea de 25 cm do ano de 2018
Identificador: PT_DGT_CROA25_2018
Títulos Alternativos: CROA25_2018.
Data de Referência - Publicação: 2018-02-18
Data de Referência - Revisão: 2018-05-22

EMPRESA

RR-Planning, Lda.
Av. Gomes Freire, n.º 18
2760 – 066 Caxias | PORTUGAL
T +351 218 258 892
E geral@rrplanning.pt

NOME	DATA
PROJ. EQUIPA DO PLANO	30-12-2024
DES. DAVID SANTOS	30-12-2024
VERIF. ROMANA ROCHA	30-12-2024
APROV. ROMANA ROCHA	30-12-2024

CLIENTE

CÂMARA MUNICIPAL DE VENDAS NOVAS

TÍTULO DO PROJETO

REVISÃO DO PLANO DIRETOR MUNICIPAL

TÍTULO DA PLANTA

PLANTA DE ORDENAMENTO

ESTRUTURA ECOLÓGICA MUNICIPAL

FASE	PLANTA N.º
VF	P09

ESCALA	REV.
1:10 000	


SISTEMA DE REFERÊNCIA
EPSG: 3763 (PT-TM06/ETRS89)

FORMATO	FICHEIRO	FOLHA
A0 - 1189 x 841	P075_PDM_F4_VF_P09_EEM.aprx	1 de 6

-26756

-22756

-105399

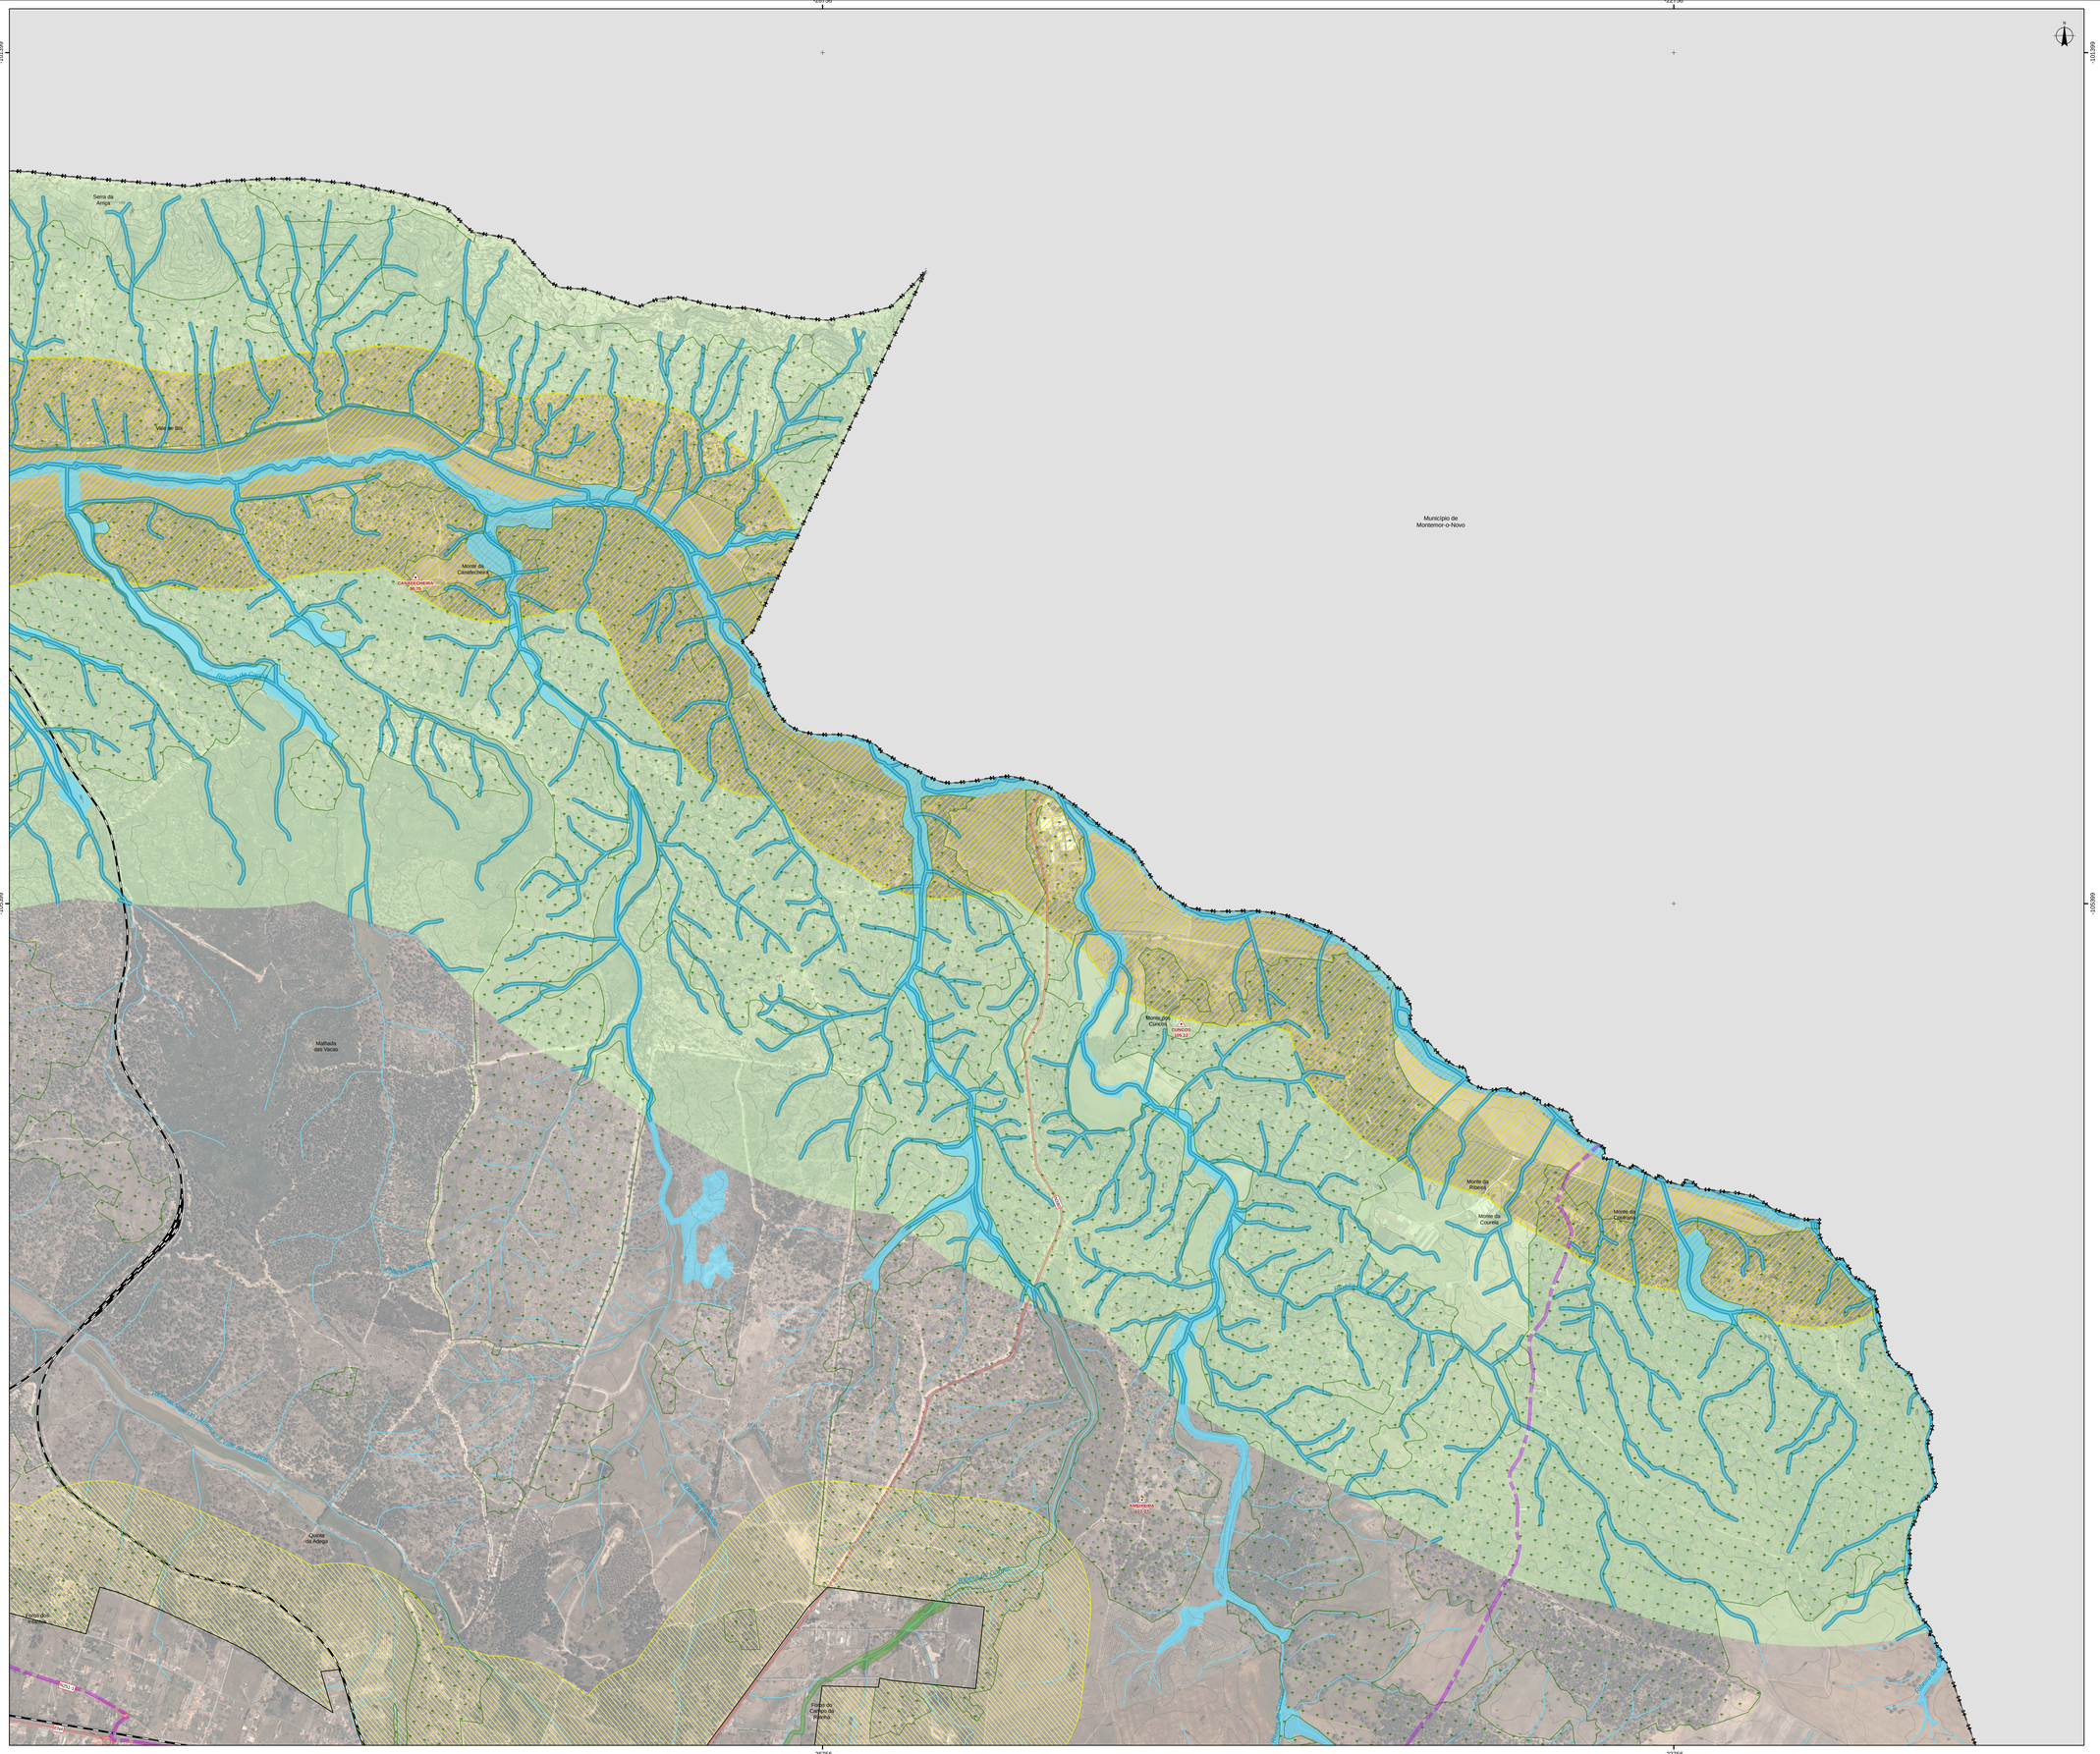

Serra da Arrapa
Vale de Boi
Monte da Canalfechense
CANALFECHENSE
Ribeira de Canalfechense
Malhada das Vacas
Ribeira de Vale de Boi
Ribeira de Vale de Boi e Ribeira de Vale de Pereiros
Quinta da Adega
Fonte dos Carneiros
N2
Ribeira de Canalfechense
Ribeira de Canalfechense
Ribeira de Canalfechense

-26756

-22756

-105899

-113599

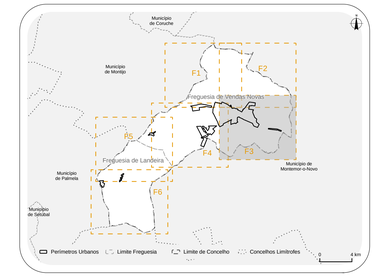

Área de Intervenção do Plano

Limite do Município de Vendas Novas

Perímetros Urbanos

Estrutura Ecológica Municipal

Áreas Nucleares

- Rede Natura 2000 (ZEC PTCON0011)
- Espaços Naturais e Paisagísticos

Áreas de Conectividade Ecológica/ Corredores Ecológicos

- Corredor Ecológico Próximo (500 m)
- Corredor Ecológico Afastado (2000 m)
- Faixas de Proteção das Linhas de Água Torrenciais (5 m)
- Povoamentos de Sobreiro e Azinheira
- Linhas de água

Áreas com características culturais e paisagísticas

EEM Associada aos aglomerados urbanos

- Estrutura Ecológica Urbana
- Faixas de Proteção aos Aglomerados

Base

Referências Administrativas

- Limite da Freguesia
- Concelhos Limítrofes

Referências Topográficas

- Marcos Geodésicos
- Curva de Nível Mestra
- Curva de Nível Secundária

Rede Rodoviária e Ferroviária

Rede Rodoviária

Rede Nacional Fundamental Concessionada

- IP1/A2 integrado na Concessão Brisa, tutelada pelo IMT, I.P.
- IP7/A6 integrado na Concessão Brisa, tutelada pelo IMT, I.P.

Rede Nacional Complementar Concessionada

- IC11/A13 integrado na Concessão Brisa, tutelada pelo IMT, I.P.

Rede Nacional Complementar sob jurisdição da IP

- EN4

Estradas Nacionais Desclassificadas sob jurisdição IP

- EN251-1
- EN380

Estradas e Caminhos Municipais

- Acessos Locais

Rede Ferroviária

- Linha do Alentejo, Linha de Vendas Novas e Concordância de Bombel

0 500 m

Cartografia de Referência para elaboração da Carta Base : 1:10 000 (Extrato)
Cartografia Topográfica Vetorial com Nível de Detalhe 2 para o Município de Vendas Novas – 4 Temas
Propriedade: Câmara Municipal de Vendas Novas
Produção: SCCARTO - Sociedade de Levantamentos Topo – Cartográficos, Lda.
Processo de homologação nº 761 de 18-01-2022
Entidade responsável pela homologação: DGT
Sistema de referência:
Planimétrico: PT-TM06/ETRS89
Altimétrico: Datum Altimétrico - Marégrafo de Cascais
Exatidão Posicional Planimétrica: 1,50 m
Exatidão Posicional Planimétrica Altimétrica: 1,70 m
CAOP, DGT 2023.
Marcos Geodésicos, DGT 2022.
Ortofotomapa
Título: Cobertura Regular de Ortofotografia Aérea de 25 cm do ano de 2018
Identificador: PT_DGT_CROA25_2018
Títulos Alternativos: CROA25_2018.
Data de Referência - Publicação: 2018-02-18
Data de Referência - Revisão: 2018-05-22

EMPRESA

RR-Planning, Lda.
Av. Gomes Freire, n.º 18
2760 – 066 Caxias | PORTUGAL
T +351 218 259 892
E geral@rrplanning.pt

NOME	DATA
PROJ. EQUIPA DO PLANO	30-12-2024
DES. DAVID SANTOS	30-12-2024
VERIF. ROMANA ROCHA	30-12-2024
APROV. ROMANA ROCHA	30-12-2024

CLIENTE

CÂMARA MUNICIPAL DE VENDAS NOVAS

TÍTULO DO PROJETO

REVISÃO DO PLANO DIRETOR MUNICIPAL

TÍTULO DA PLANTA

PLANTA DE ORDENAMENTO

ESTRUTURA ECOLÓGICA MUNICIPAL

FASE	PLANTA N.º
VF	P09

ESCALA	REV.
1:10 000	

SISTEMA DE REFERÊNCIA
EPSG: 3763 (PT-TM06/ETRS89)

FORMATO	FICHEIRO	FOLHA
A0 - 1189 x 841	P075_PDM_F4_VF_P09_EEM.aprx	3 de 6

-38756 -34756 -30756

-105999 -113599


Município de Montijo
Município de Vendas Novas
Município de Montemor-o-Novo
Foros do Bombel
Monte Branco
Monte Branco (Velho)
Fonte da Misericórdia
Vale do Gato
Monte Carvalhais
Monte Carvalhais (Ulrego)
Monte do Carrelo
Monte do Remunchinho
Monte do Afonso
Quinta Velha
Monte Cavalinhos
Monte do Vicente
Monte do Sherado
Chaminpanda
Foros do Afonso
Monte Vieira
Monte Vieira Brisida
Monte Vieira do Galo
Monte Abelaira
Monte Vieira
Monte Vieira do Meio
Hortenas
Mares
Pulherdo
Ribeira de Landeira
Ribeira de Vale de Figueira
Ribeira de Vale de Lobo
Ribeira de Vale de Lobos
Ribeira de Vale de Lobos
Ribeira de Vale de Figueiras
Ribeira de Vale de Figueiras
Ribeira de Vale de Figueiras

-42756
-38756
-113599
-117599
Município de Montijo
Município de Palmela
Município de Montemor-o-Novo
Vendas Novas
Marco Geodésico 37/96
Marco Geodésico 37/95
Marco Geodésico 37/94
Ribeira da Marateca
Ribeira de Vale de Lobos
Ribeira de Vale de Poldros
Ribeira de Vale de Ouro
Ribeira de Landeira
Ribeira de Canha
Ribeira de Vale de Lamas
Ribeira de Vale de Cabeças
Ribeira de Vale de Gaio

-42756

-38756

-121399

Município de Couche

Município de Montijo

Município de Palmela

Município de Montemor-o-Novo

Município de Setúbal

Freguesia de Vendas Novas

Freguesia de Landeira

F1

F2

F3

F4

F5

F6

Perímetros Urbanos | Limite Freguesia | Limite de Concelho | Concelhos Limítrofes

0 4 km

Área de Intervenção do Plano

Limite do Município de Vendas Novas

Perímetros Urbanos

Estrutura Ecológica Municipal

Áreas Nucleares

Rede Natura 2000 (ZEC PTCON0011)

Espaços Naturais e Paisagísticos

Áreas de Conectividade Ecológica/ Corredores Ecológicos

Corredor Ecológico Próximo (500 m)

Corredor Ecológico Afastado (2000 m)

Faixas de Proteção das Linhas de Água Torrenciais (5 m)

Povoamentos de Sobreiro e Azinheira

Linhas de água

Áreas com características culturais e paisagísticas

EEM Associada aos aglomerados urbanos

Estrutura Ecológica Urbana

Faixas de Proteção aos Aglomerados

Base

Referências Administrativas

Limite da Freguesia

Concelhos Limítrofes

Referências Topográficas

Marcos Geodésicos

Curva de Nível Mestra

Curva de Nível Secundária

Rede Rodoviária e Ferroviária

Rede Rodoviária

Rede Nacional Fundamental Concessionada

IP1/A2 integrado na Concessão Brisa, tutelada pelo IMT, I.P.

IP7/A6 integrado na Concessão Brisa, tutelada pelo IMT, I.P.

Rede Nacional Complementar Concessionada

IC11/A13 integrado na Concessão Brisa, tutelada pelo IMT, I.P.

Rede Nacional Complementar sob jurisdição da IP

EN4

Estradas Nacionais Desclassificadas sob jurisdição IP

EN251-1

EN380

Estradas e Caminhos Municipais

Acessos Locais

Rede Ferroviária

Linha do Alentejo, Linha de Vendas Novas e Concordância de Bombel

0 500 m

Cartografia de Referência para elaboração da Carta Base : 1:10 000 (Extrato)
Cartografia Topográfica Vetorial com Nível de Detalhe 2 para o Município de Vendas Novas – 4 Temas
Propriedade: Câmara Municipal de Vendas Novas
Produção: SOCARTO - Sociedade de Levantamentos Topo – Cartográficos, Lda.
Processo de homologação nº 761 de 18-01-2022
Entidade responsável pela homologação: DGT
Sistema de referência:
Planimétrico: PT-TM06/ETRS89
Altimétrico: Datum Altimétrico - Marégrafo de Cascais
Exatidão Posicional Planimétrica: 1,50 m
Exatidão Posicional Planimétrica Altimétrica: 1,70 m
CAOP, DGT 2023.
Marcos Geodésicos, DGT 2022.
Ortofotomapa
Título: Cobertura Regular de Ortofotografia Aérea de 25 cm do ano de 2018
Identificador: PT_DGT_CROA25_2018
Títulos Alternativos: CROA25_2018.
Data de Referência - Publicação: 2018-02-18
Data de Referência - Revisão: 2018-05-22

EMPRESA

rrplanning

ARQUIPELAGO

RR-Planning, Lda.
Av. Gomes Freire, n.º 18
2760 – 066 Cacilas | PORTUGAL
T +351 218 258 892
E geral@rrplanning.pt

NOME	DATA
PROJ. EQUIPA DO PLANO	30-12-2024
DES. DAVID SANTOS	30-12-2024
VERIF. ROMANA ROCHA	30-12-2024
APROV. ROMANA ROCHA	30-12-2024

CLIENTE

CÂMARA MUNICIPAL DE VENDAS NOVAS

vendas novas

TÍTULO DO PROJETO

REVISÃO DO PLANO DIRETOR MUNICIPAL

TÍTULO DA PLANTA

PLANTA DE ORDENAMENTO

ESTRUTURA ECOLÓGICA MUNICIPAL

FASE	PLANTA N.º
VF	P09

ESCALA	REV.
1:10 000	

SISTEMA DE REFERÊNCIA
EPSG: 3763 (PT-TM06/ETRS89)

FORMATO	FICHEIRO	FOLHA
A0 - 1189 x 841	P075_PDM_F4_VF_P09_EEM.aprx	6 de 6