


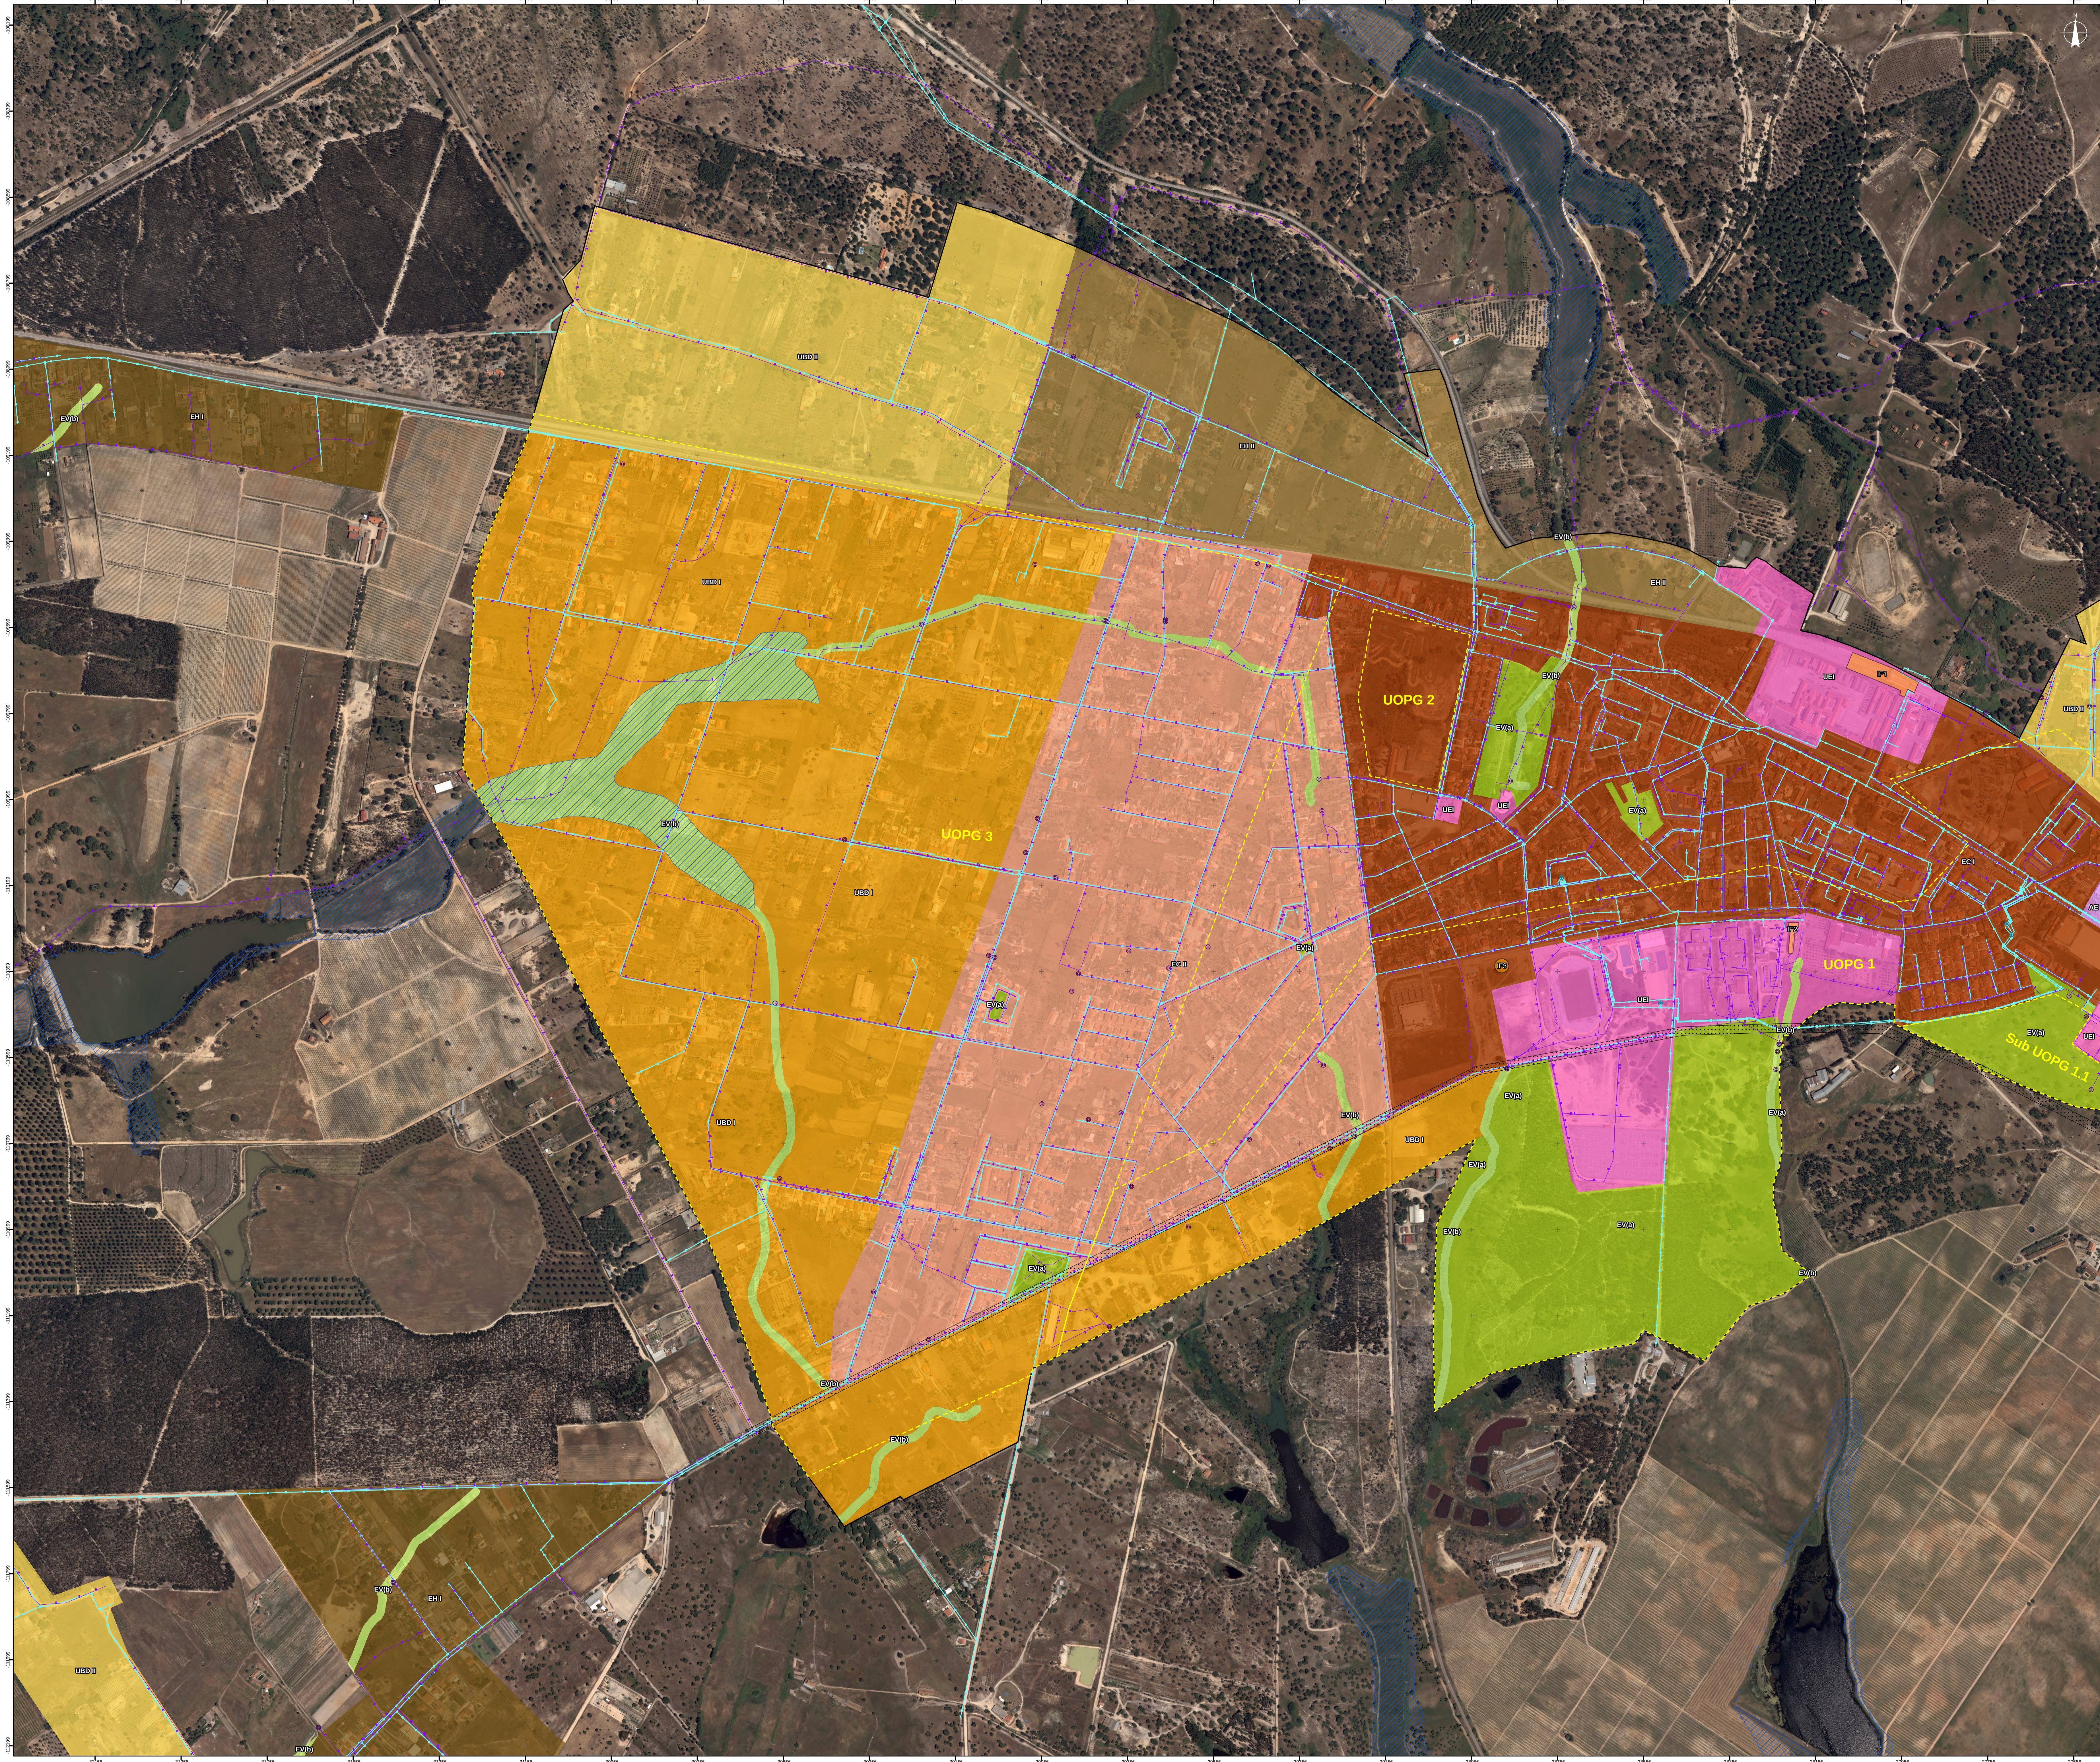

Perímetro Urbano

Classificação e Qualificação do Solo

Solo Urbano

Espaços Centrais

- Espaços Centrais de Tipo I
- Espaços Centrais de Tipo II

Espaços Habitacionais

- Espaços Habitacionais de Tipo I
- Espaços Habitacionais de Tipo II

Espaços de Atividades Económicas

- Espaços de Atividades Económicas

Espaços Verdes

- Espaços Verdes de Recreio e Lazer
- Espaços Verdes de Proteção

Espaços Urbanos de Baixa Densidade

- Espaços Urbanos de Baixa Densidade Tipo I
- Espaços Urbanos de Baixa Densidade Tipo II

Espaços de Uso Especial - Equipamentos e Infraestruturas Estruturantes

-

Outros Limites

Espaço-Canal

- Ligação alternativa à Av. 25 de Abril

Unidades Operativas de Planeamento e Gestão

- UOPG 1 - Frente Sul - Operação Integrada - Unidade de Execução
- Sub-UOPG 1.1 - Espaço de Atividades Económicas
- UOPG 2 - Salesianos - Unidade de Execução
- UOPG 3 - Limite Poente - Foros da Misericórdia
- UOPG 4 - Marconi

Planos Territoriais Municipais (PTM)

Área de Intervenção de Plano de Pormenor

- PP01 - Plano de Pormenor do Parque Industrial de Vendas Novas

Zonas inundáveis e ameaçadas pelas cheias

-

Infraestruturas

Rede de Abastecimento de Água

- Reservatório
- Estação Elevatória
- Conduta Adutora

Rede de Drenagem de Águas Residuais

- ETAR
- Estação Elevatória
- Ponto de descarga
- Coletor de Águas Residuais

Infraestruturas estruturantes

- IP1 - Estação de caminhos de ferro VN
- IP2 - Terminal Rodoviário
- IP3 - Quartel de Bombeiros

Base

Referências Administrativas

- Limite da Freguesia
- Limite do Concelho
- Concelhos Limitrofes

0 200 m

Cartografia de Referência para elaboração da Carta Base :
1:10 000 (Estrato)
Cartografia Topográfica Vertical com Nível de Detalhe 2
para o Município de Vendas Novas - 4 Termas
Propriedade: Câmara Municipal de Vendas Novas
Produção: SOCARO - Sociedade de Levantamentos Topo-
-Cartográficos, Lda.
Processo de homologação nº 761 de 18-01-2022
Entidade responsável pela homologação: DCT
Sistema de referência:
Planimétrico: PT-TM62589
Altimétrico: Datum Altimétrico - Marçago de Cascais
Exatidão Posicional Planimétrica 1,50 m
Exatidão Posicional Altimétrica 1,70 m
Cód. DCT 2023
Ortofotomapa
Título: Cobertura Regular de Ortofotografia Aérea de 25 cm
do ano de 2018
Identificador: PT-DGT-CROA25_2018
Títulos Alternativos: CROA25_2018
Data de Referência - Publicação: 2018-02-18
Data de Referência - Revisão: 2018-05-22

EMPRESA

ARQUELAGO

RR-Planning, Lda.
Av. 25 de Abril, 1115
2710-001 Vendas Novas, Portugal
T: 00351 218 258 892
E: geral@rrpplanning.pt

CLIENTE

CÂMARA MUNICIPAL DE VENDAS NOVAS

TÍTULO DO PROJETO

REVISÃO DO PLANO DIRETOR MUNICIPAL

TÍTULO DA PLANTA

PLANTA DE ORDENAMENTO -
PERÍMETRO URBANO DE VENDAS NOVAS

PROJ.	DATA
03 DP	31-07-2024

DES.	DATA
DAVID SANTOS	31-07-2024

VERIF.	DATA
ROMANA ROCHA	31-07-2024

APROV.	DATA
ROMANA ROCHA	31-07-2024

ESCALA

1:10 000

SISTEMA DE REFERÊNCIA

EPSG: 3763 (PT-TM62589)

FORMATO


A4 - 1189 x 841

FICHEIRO

P075_PDM_F3_DP_P08_VendasNovas.aprx

PGINA

1 de 2

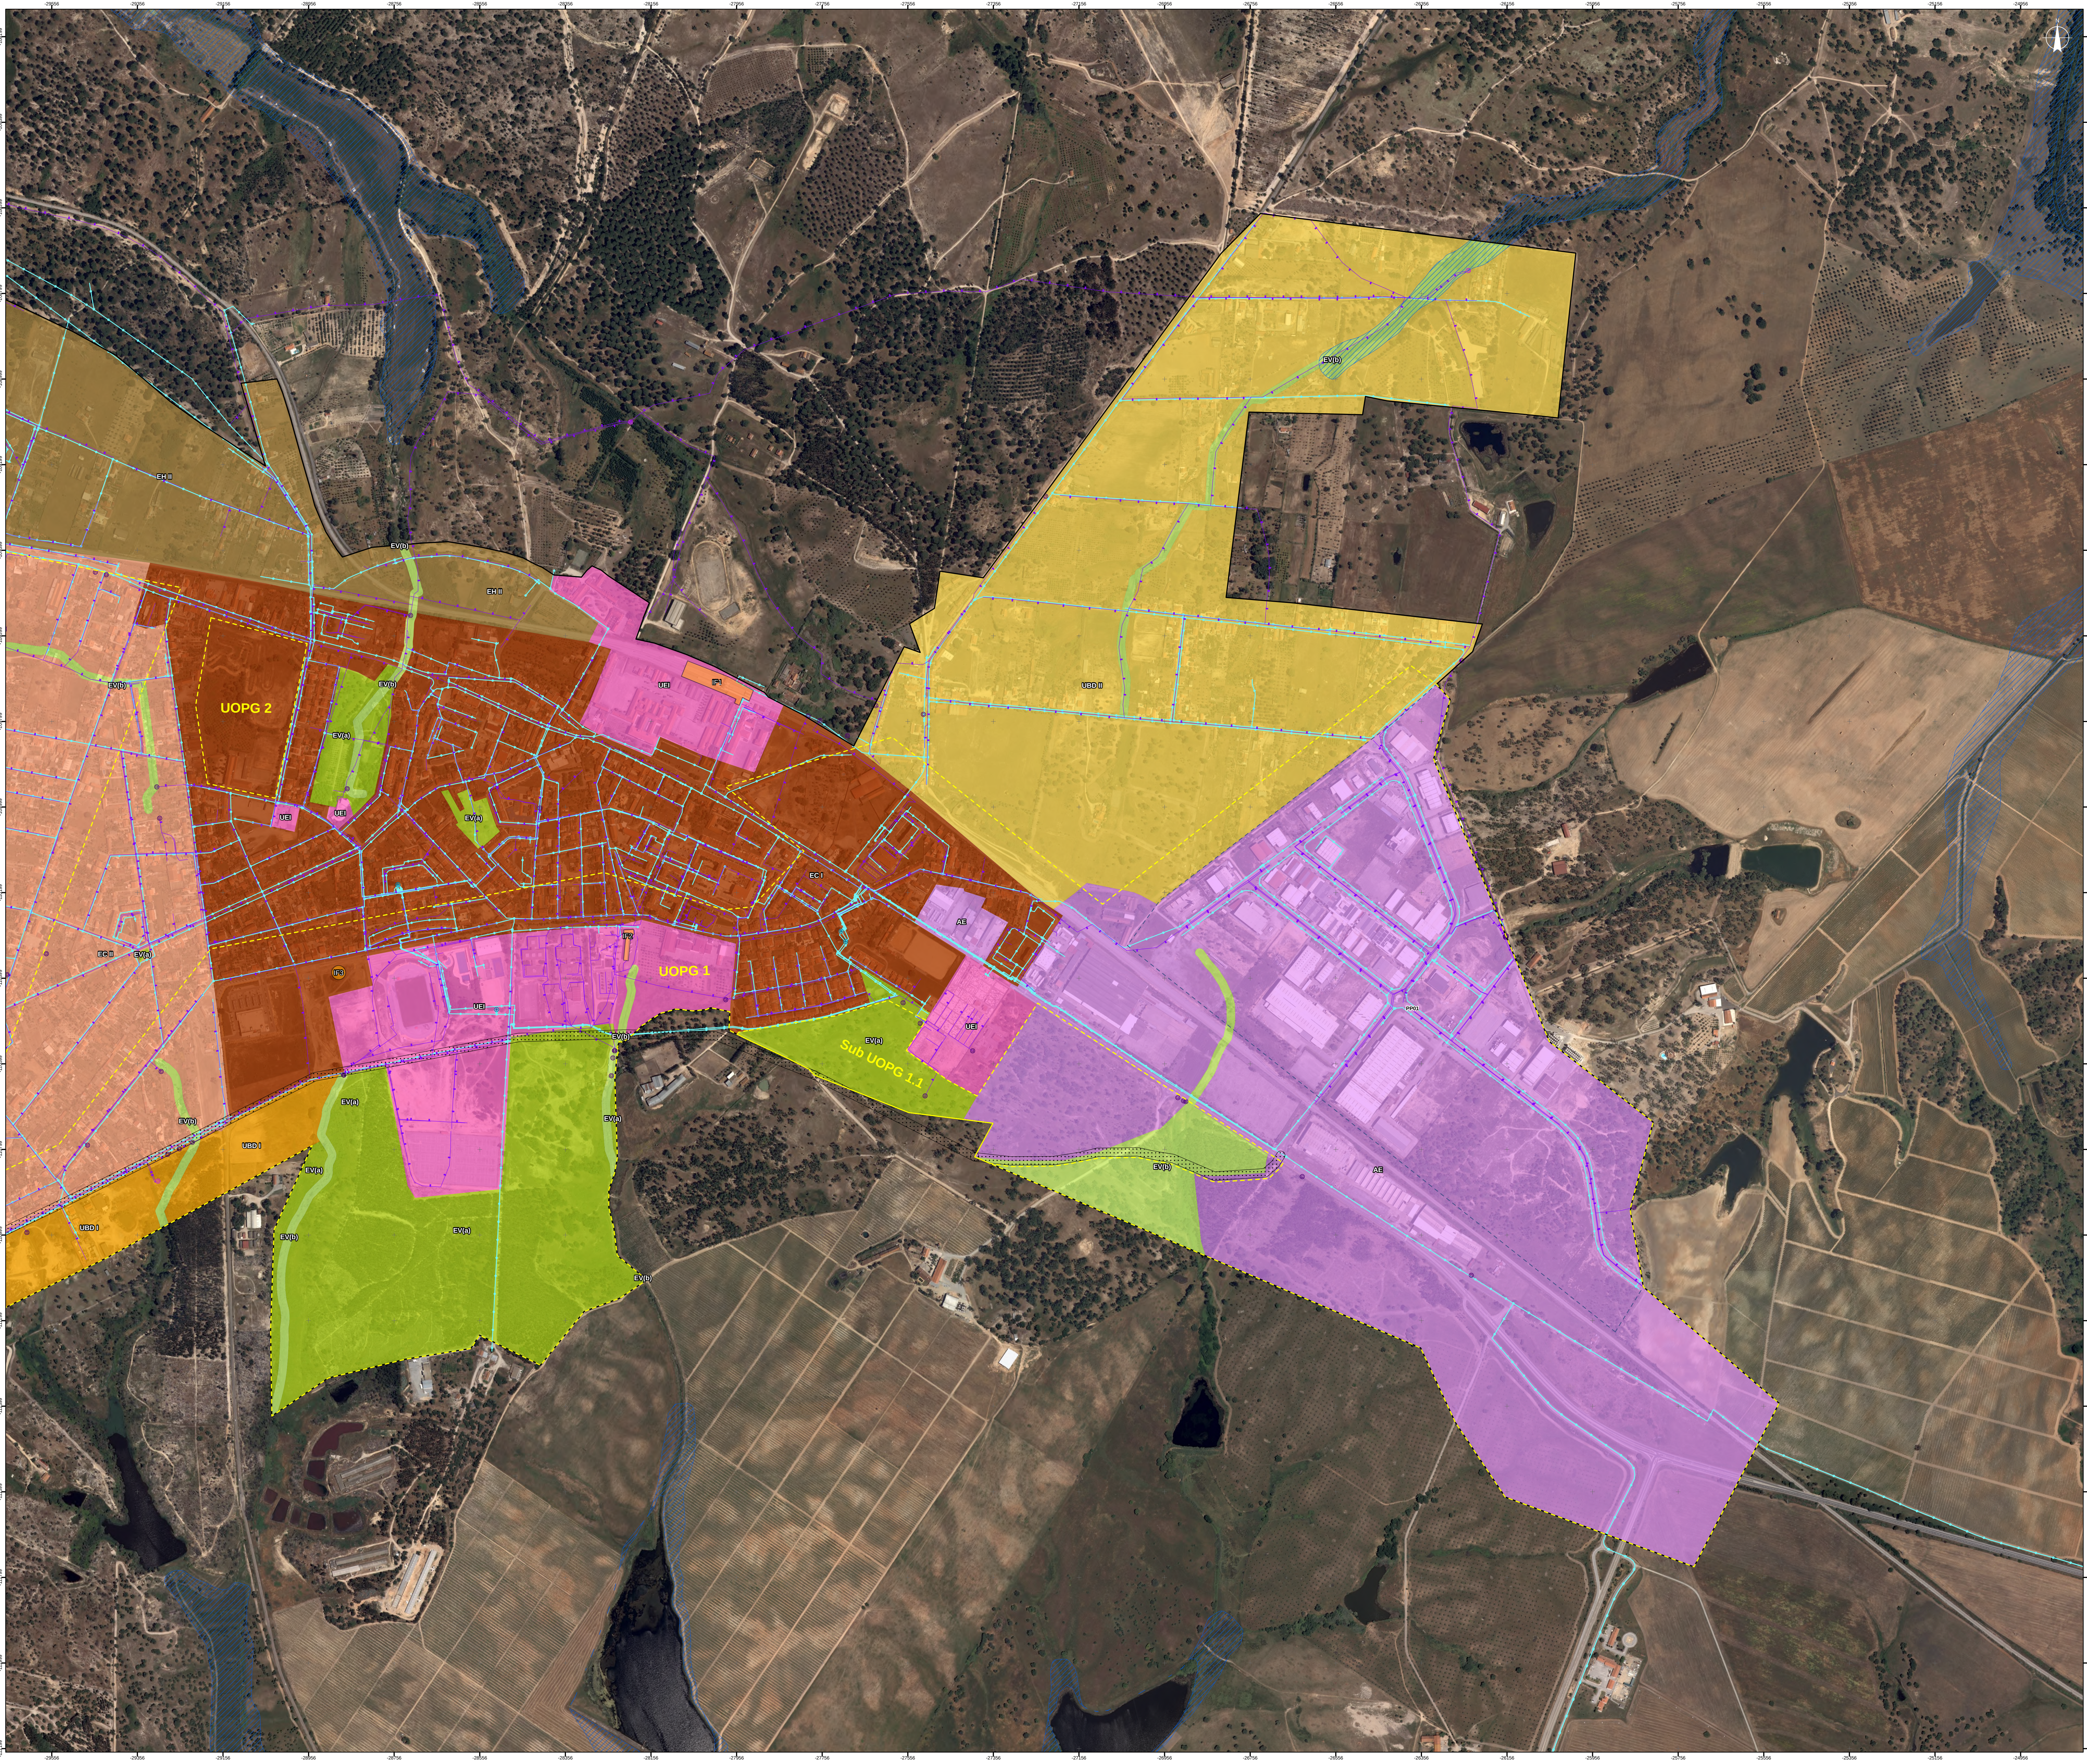

Perímetro Urbano

Classificação e Qualificação do Solo

Solo Urbano

Espaços Centrais

Espaços Centrais de Tipo I

Espaços Centrais de Tipo II

Espaços Habitacionais

Espaços Habitacionais de Tipo I

Espaços Habitacionais de Tipo II

Espaços de Atividades Económicas

Espaços de Atividades Económicas

Espaços Verdes

Espaços Verdes de Recreio e Lazer

Espaços Verdes de Proteção

Espaços Urbanos de Baixa Densidade

Espaços Urbanos de Baixa Densidade Tipo I

Espaços Urbanos de Baixa Densidade Tipo II

Espaços de Uso Especial - Equipamentos e Infraestruturas Estruturantes

Outros Limites

Espaço-Canal

Unidades Operativas de Planeamento e Gestão

UOPG 1 - Frente Sul - Operação Integrada - Unidade de Execução

Sub-UOPG 1.1 - Espaço de Atividades Económicas

UOPG 2 - Salesianos - Unidade de Execução

UOPG 3 - Limite Pórtico - Foros da Misericórdia

UOPG 4 - Marconi

Planos Territoriais Municipais (PTM)

Área de Intervenção de Plano de Pormenor

PP01 - Plano de Pormenor do Parque Industrial de Vendas Novas

Zonas inundáveis e ameaçadas pelas cheias

Infraestruturas

Rede de Abastecimento de Água

Reservatório

Estação Elevatória

Conduta Adutora

Rede de Drenagem de Águas Residuais

ETAR

Estação Elevatória

Ponto de descarga

Coletor de Águas Residuais

Infraestruturas estruturantes

IF1 - Estação de caminhos de ferro VN

IF2 - Terminal Rodoviário

IF3 - Quartel de Bombeiros

Base

Referências Administrativas

Limite da Freguesia

Limite do Concelho

Concelhos Limitrofes

0 200 m

Cartografia de Referência para elaboração da Carta Base :
1:10.000 (Estrato)
Cartografia Topográfica Vertical com Nível de Detalhe 2
para o Município de Vendas Novas - Terras
Propriedade: Câmara Municipal de Vendas Novas
Produção: SOCARTE - Sociedade de Levantamentos Topo-
gráficos, Lda
Processo de homologação nº 761 de 18-01-2022
Entidade responsável pela homologação: DCT
Sistema de referência:
Planimétrico: PT-TM62ETRS89
Altimétrico: Datum Altimétrico - Marçagão de Cascais
Exatidão Posicional Planimétrica: 1,50 m
Exatidão Posicional Altimétrica: 1,70 m
Código: DCT 2023
Ortofotomapa
Título: Cobertura Regular de Ortofotografia Aérea de 25 cm
do ano de 2018
Identificador PT-DGT_CROA25_2018
Títulos Alternativos: CROA25_2018
Data de Referência - Publicação: 2018-02-18
Data de Referência - Revisão: 2018-05-22

0 4 km

Perímetro Urbano de Vendas Novas - Limite de Concelho
Perímetros Urbanos

EMPRESA

rrplanning

ARQUELAGO

RR-Planning, Lda
Av. Gomes Pereira, 11-15
2710-010 Vendas Novas, Portugal
T: 00351 218 258 892
E: geral@rrplanning.pt

CLIENTE

CÂMARA MUNICIPAL DE VENDAS NOVAS

TÍTULO DO PROJETO

REVISÃO DO PLANO DIRETOR MUNICIPAL

TÍTULO DA PLANTA

PLANTA DE ORDENAMENTO - PERÍMETRO URBANO DE VENDAS NOVAS

PROJ.	NOME	DATA
03 DP	EQUIPA DO PLANO	31-07-2024

DES.	NOME	DATA
DAVID SANTOS		31-07-2024

VERIF.	NOME	DATA
ROMANA ROCHA		31-07-2024

APROV.	NOME	DATA
ROMANA ROCHA		31-07-2024

ESCALA	PLANTA Nº	REV.
03 DP	P08	

SISTEMA DE REFERÊNCIA	FORMATO	FECHAMENTO
EPSG: 3763 (PT-TM62ETRS89)	A4 - 1189 x 841	P075_P0M_F3_DP_P08_VendasNovas.aprx

FOCMA 2.06.2