


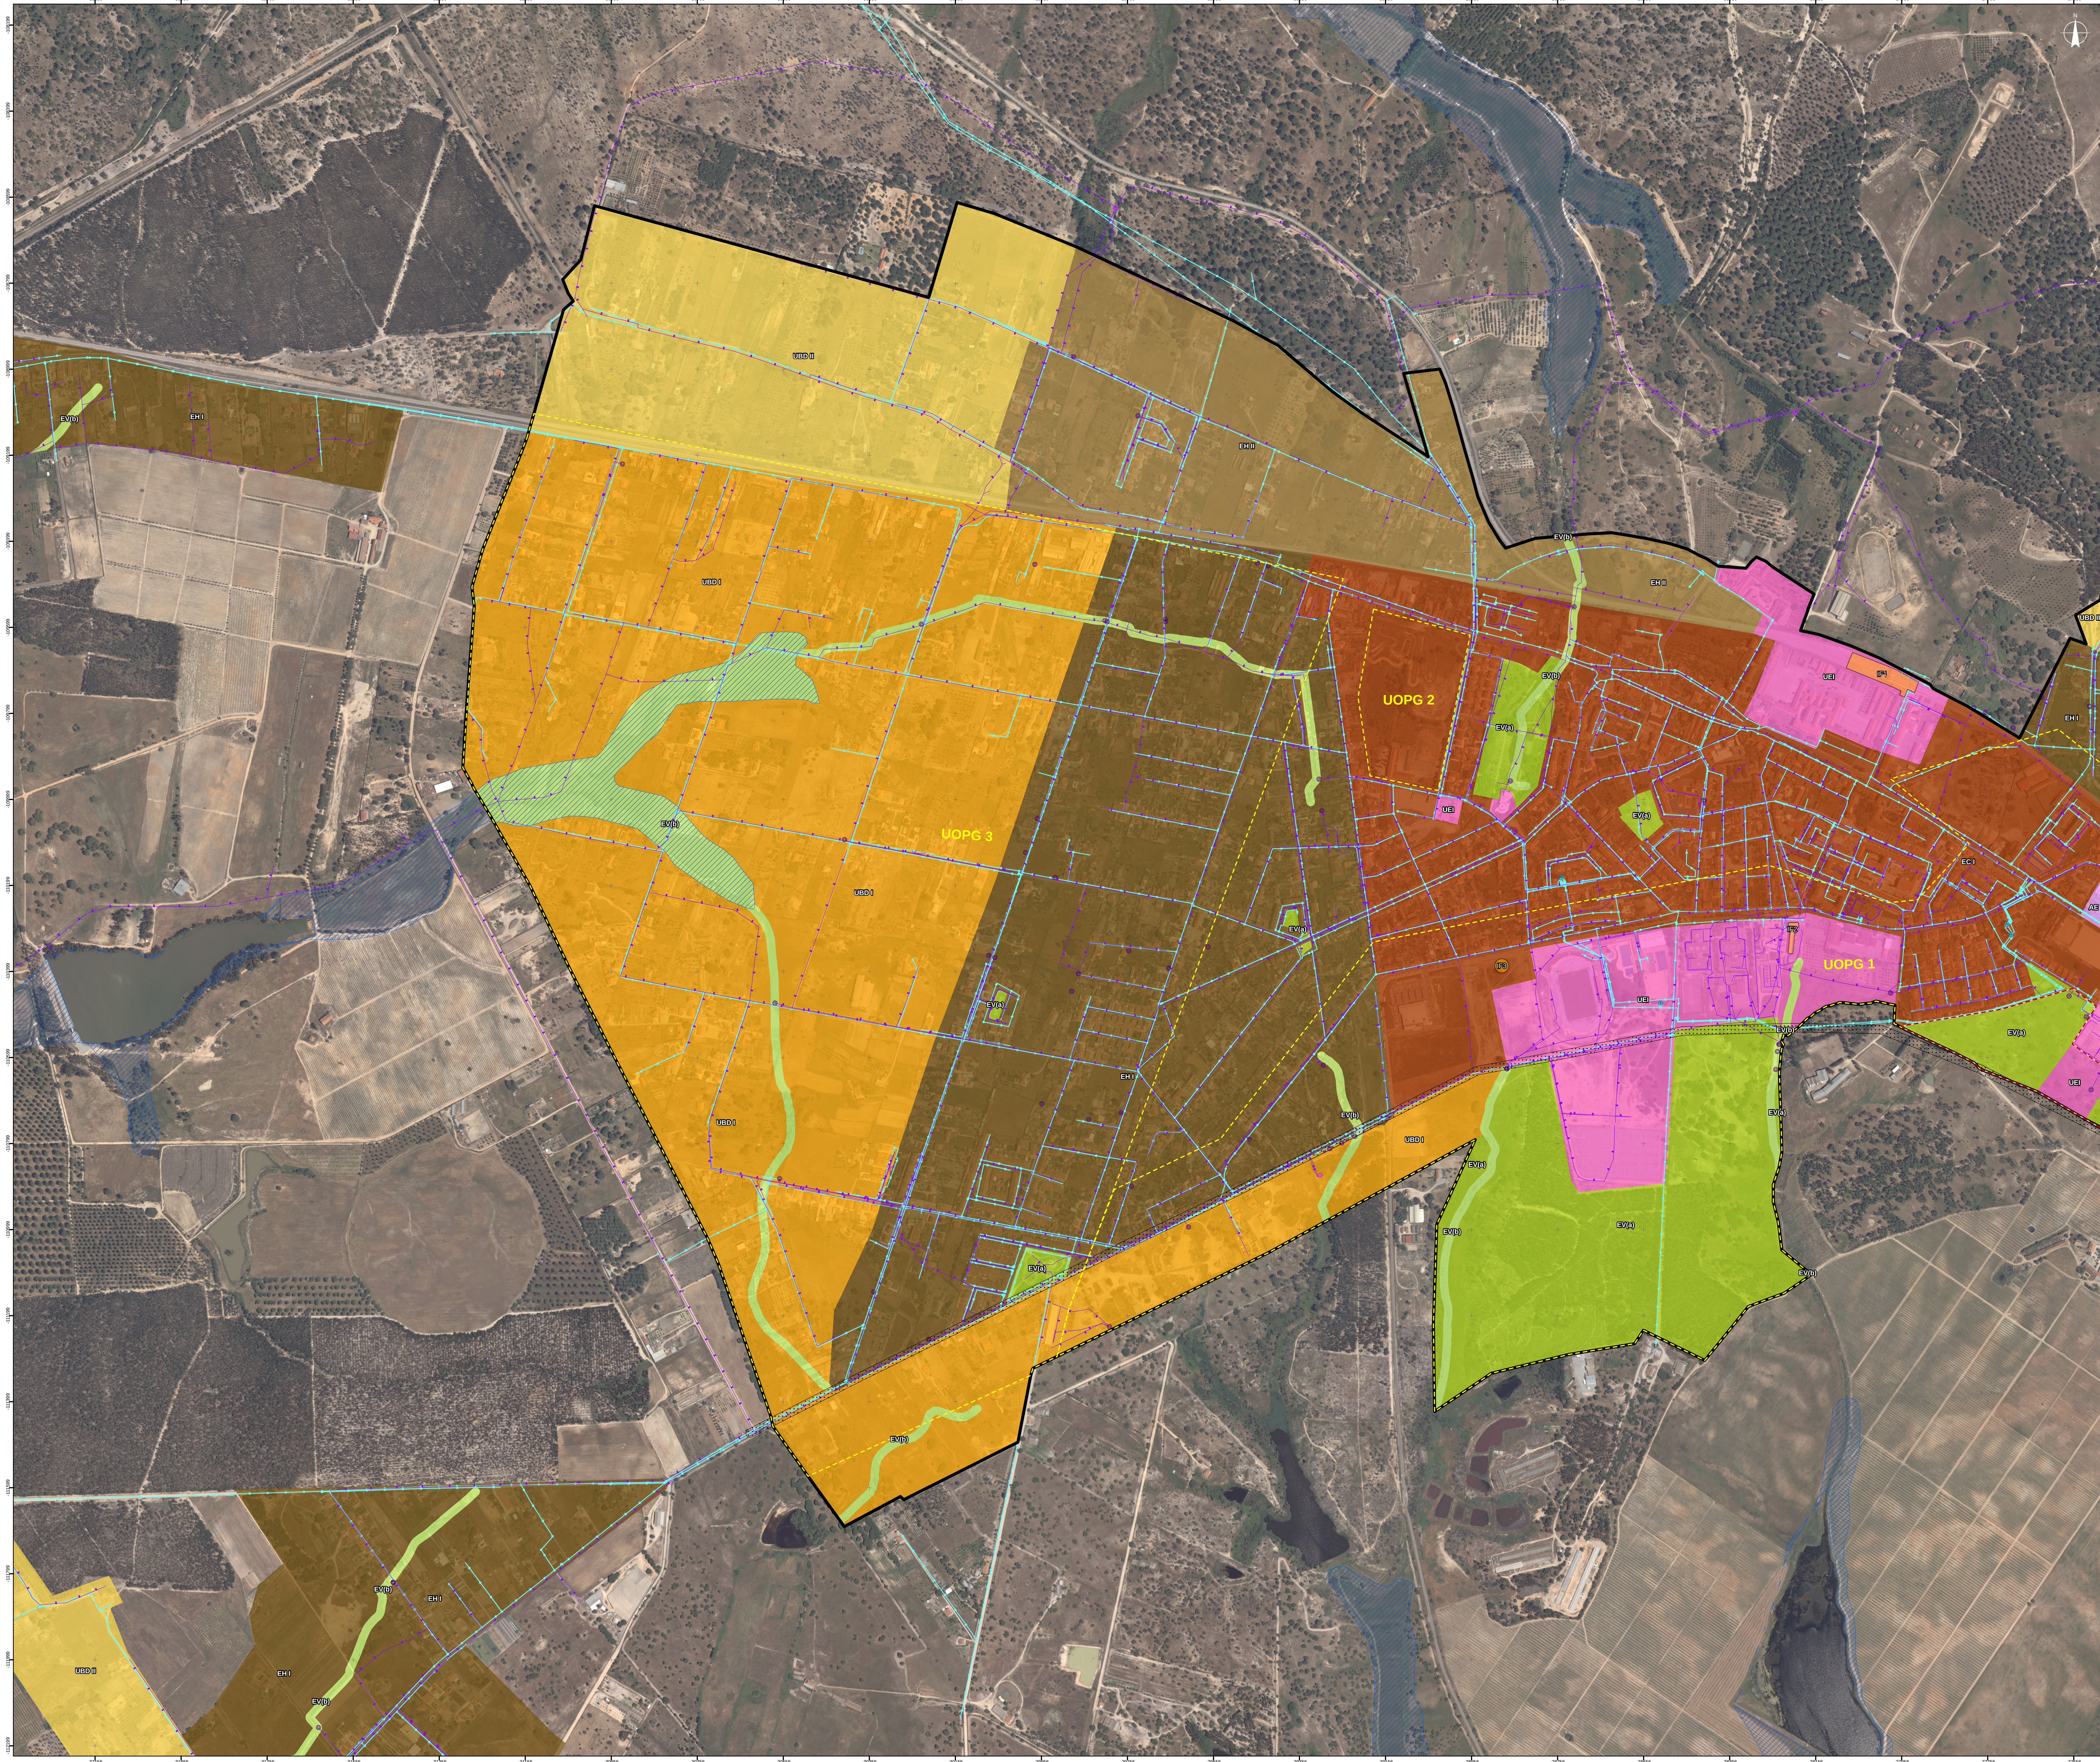

Perímetro Urbano

Classificação e Qualificação do Solo

Solo Urbano

Espaços Centrais

- Espaços Centrais de Tipo I
- Espaços Centrais de Tipo II

Espaços Habitacionais

- Espaços Habitacionais de Tipo I
- Espaços Habitacionais de Tipo II

Espaços de Atividades Económicas

- Espaços de Atividades Económicas

Espaços Verdes

- Espaços Verdes de Recreio e Lazer
- Espaços Verdes de Proteção

Espaços Urbanos de Baixa Densidade

- Espaços Urbanos de Baixa Densidade Tipo I
- Espaços Urbanos de Baixa Densidade Tipo II

Espaços de Uso Especial - Equipamentos e Infraestruturas Estruturantes

-

Outros Limites

Espaço-Canal

- Ligação alternativa à Av. 25 de Abril

Limite de UOPG:

- Sub UOPG 1.1 - Entrada da Ajuda
- UOPG 2 - Salesianos
- UOPG 3 - Foros da Misericórdia

Planos Territoriais Municipais (PTM)

Área de Intervenção de Plano de Pormenor

- PP01 - Plano de Pormenor do Parque Industrial de Vendas Novas

Zonas Inundáveis e ameaçadas pelas cheias

-

Infraestruturas

Rede de Abastecimento de Água

- Reservatório
- Estação Elevatória
- Conduta Adutora

Rede de Drenagem de Águas Residuais

- ETAR
- Estação Elevatória
- Ponto de descarga
- Coletor de Águas Residuais

Infraestruturas estruturantes

- IF1 - Estação de caminhos de ferro VN
- IF2 - Terminal Rodoviário
- IF3 - Quartel de Bombeiros

Base

Referências Administrativas

- Limite da Freguesia
- Limite do Concelho
- Concelhos Limitrofes

0 200 m

Cartografia de Referência para elaboração da Carta Base :
1:10.000 (Estrato)
Cartografia Topográfica Vertical com Nível de Detalhe 2
para o Município de Vendas Novas - Terras
Propriedade: Câmara Municipal de Vendas Novas
Produção: SOCARO - Sociedade de Levantamentos Topo-
gráficos, Lda.
Processo de homologação nº 761 de 18-01-2022
Entidade responsável pela homologação: DCT
Sistema de referência:
Altimétrico: Datum Altimétrico - Marçago de Cascais
Exatidão Posicional Planimétrica 1,50 m
Exatidão Posicional Planimétrica Altimétrica 1,70 m
CROP, DCT 2023
Ortofotomapa
Título: Cobertura Regular de Ortofotografia Aérea de 25 cm
do ano de 2018
Identificador: PT-DGT-CROA25_2018
Títulos Alternativos: CROA25_2018
Data de Referência - Publicação: 2018-02-18
Data de Referência - Revisão: 2018-05-22

Perímetro Urbano de Vendas Novas - Limite de Concelho

Perímetro Urbano

Perímetro Urbano

EMPRESA

rrplanning

ARQUELAGO

RR-Planning, Lda.
Av. Gomes Pereira, 11-15
2710-210 Vendas Novas, Portugal
T: +351 218 258 892
E: geral@rrplanning.pt

CLIENTE

CÂMARA MUNICIPAL DE VENDAS NOVAS

TÍTULO DO PROJETO

REVISÃO DO PLANO DIRETOR MUNICIPAL

TÍTULO DA PLANTA

PLANTA DE ORDENAMENTO - PERÍMETRO URBANO DE VENDAS NOVAS


PROJ.	NOME	DATA
01	EQUIPA DO PLANO	30-12-2024

DES.	DAVID SANTOS	30-12-2024
VERIF.	ROMANA ROCHA	30-12-2024
APROV.	ROMANA ROCHA	30-12-2024

FASE	PLANTA Nº	REV.
VF	P08	

SISTEMA DE REFERÊNCIA	FORMATO	FECHAMENTO
EPSG: 3763 (PT-TM6257589)	A4 - 1189 x 841	P075_P084_F4_VF_P08_VendasNovas.aprx

PG. 1 de 2

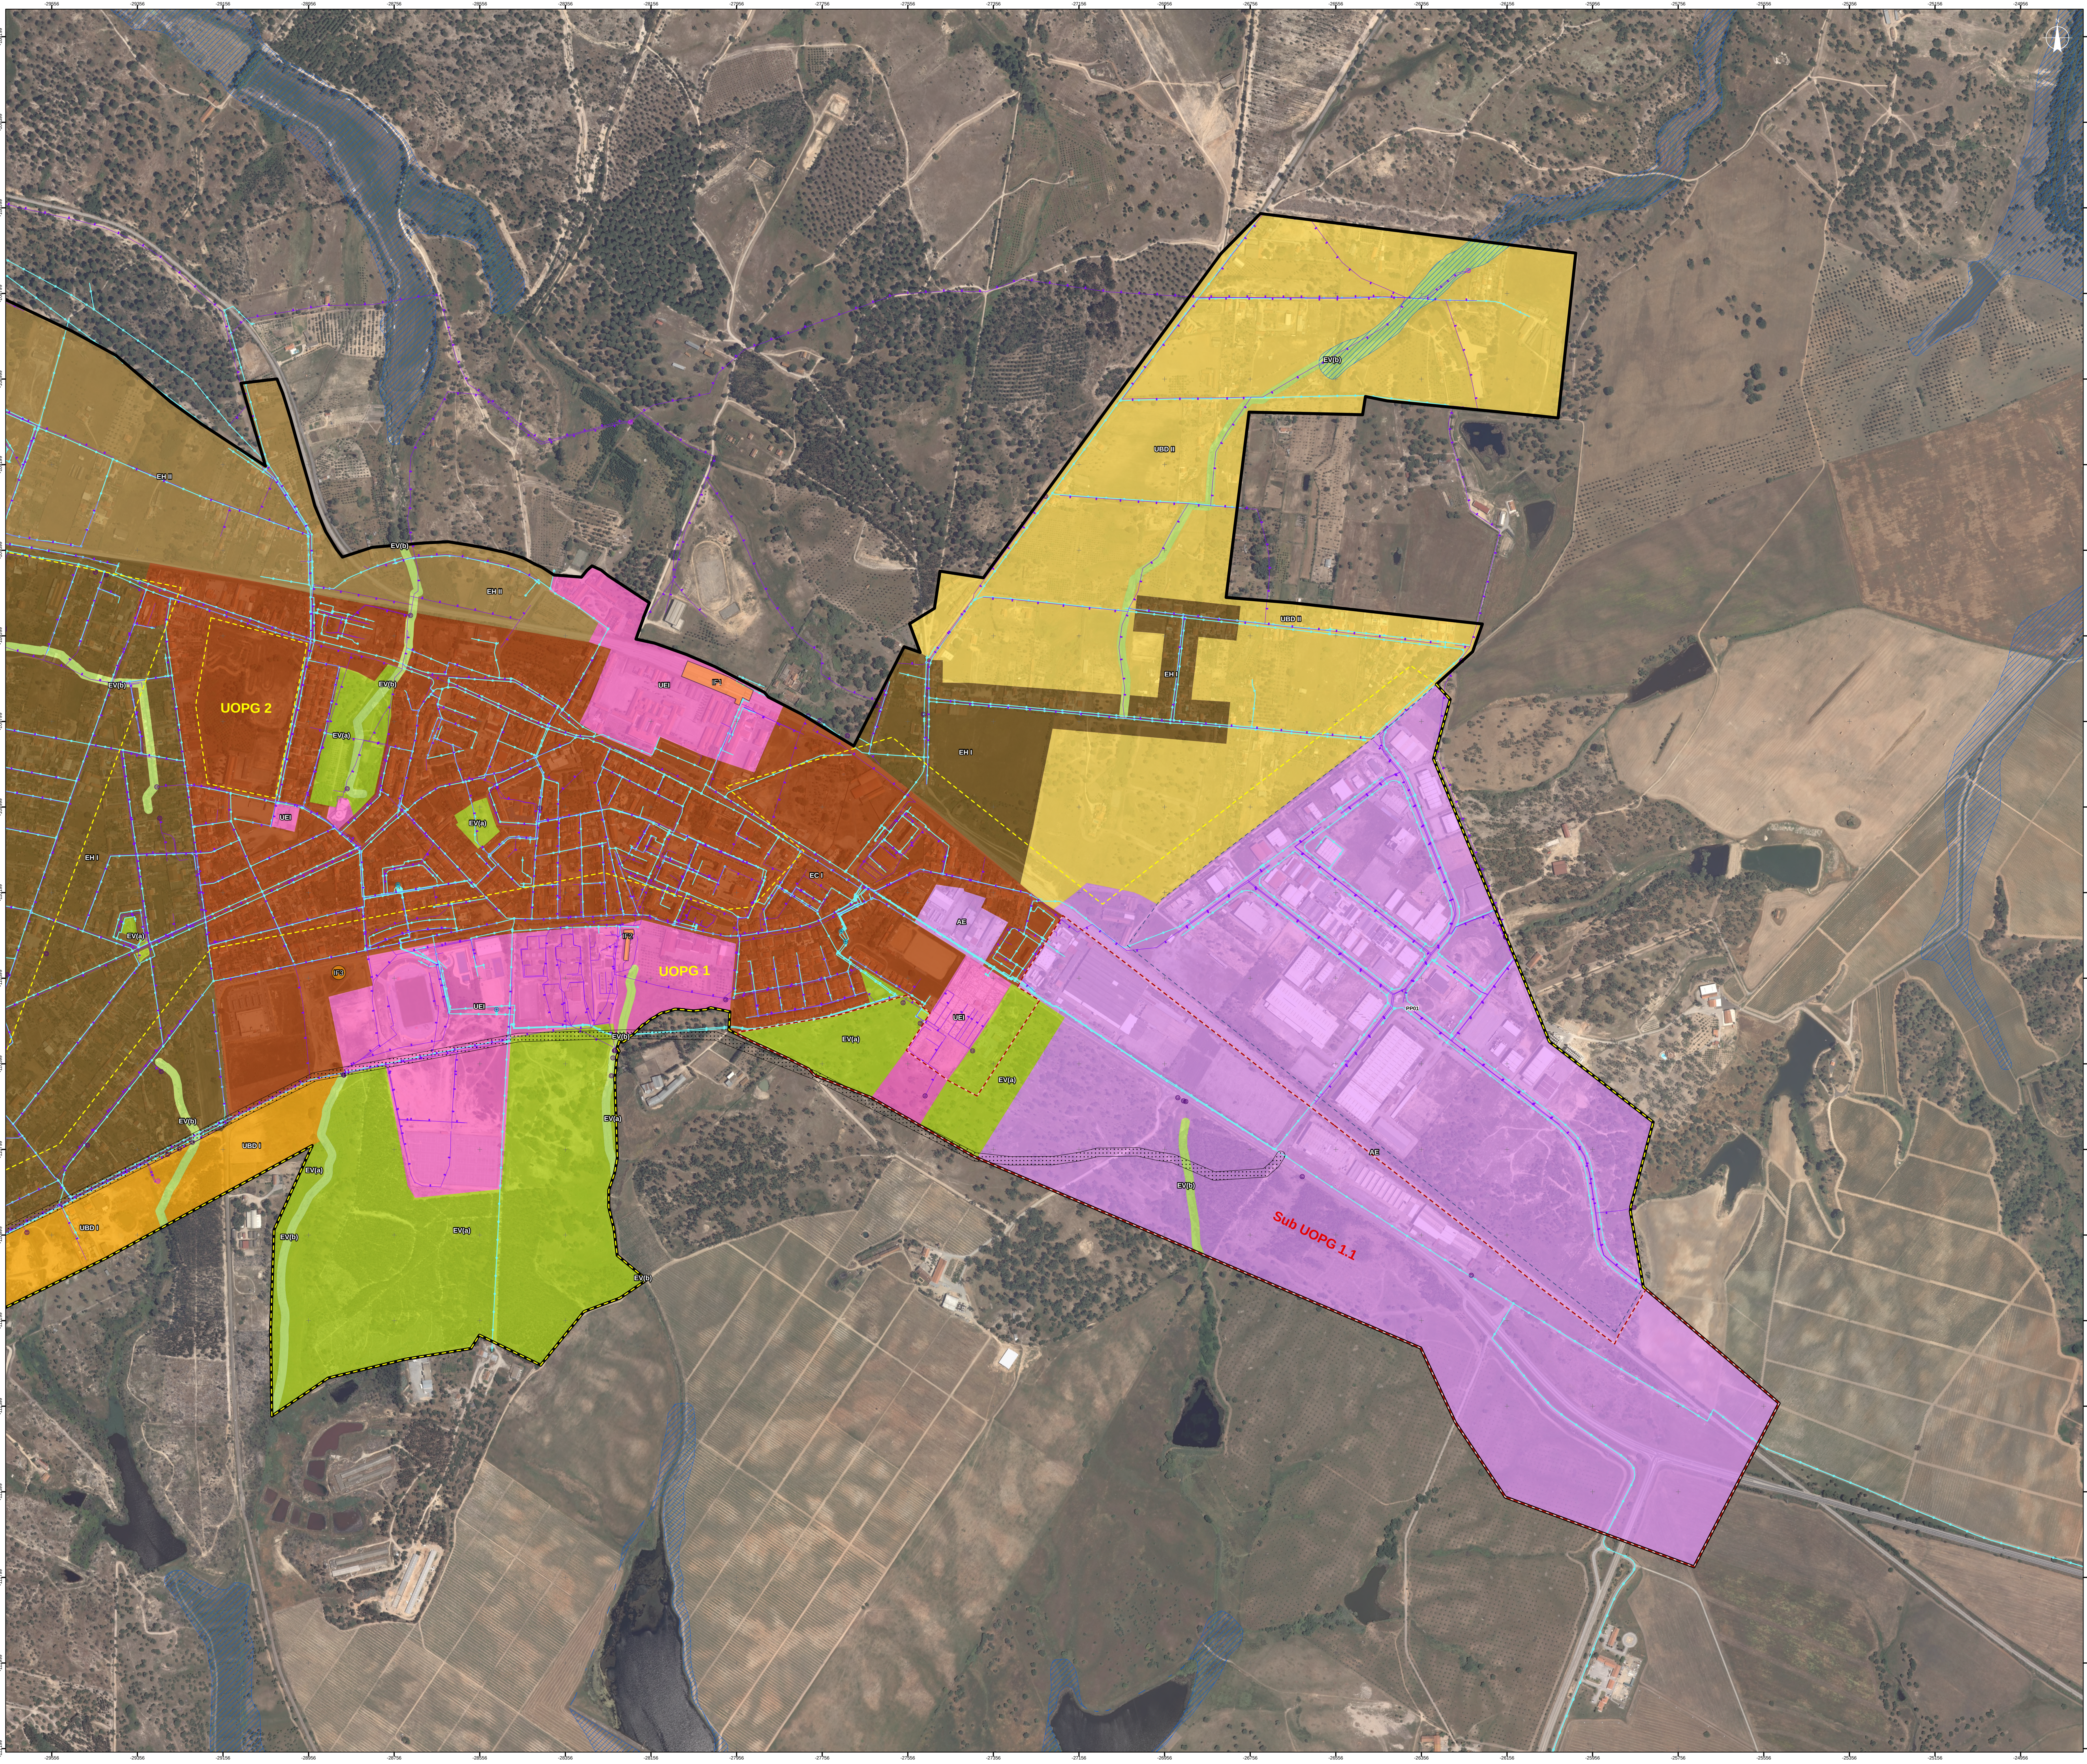

Perímetro Urbano

Classificação e Qualificação do Solo
Solo Urbano
Espaços Centrais
■ Espaços Centrais de Tipo I
■ Espaços Centrais de Tipo II
Espaços Habitacionais
■ Espaços Habitacionais de Tipo I
■ Espaços Habitacionais de Tipo II
Espaços de Atividades Económicas
■ Espaços de Atividades Económicas
Espaços Verdes
■ Espaços Verdes de Recreio e Lazer
■ Espaços Verdes de Proteção
Espaços Urbanos de Baixa Densidade
■ Espaços Urbanos de Baixa Densidade Tipo I
■ Espaços Urbanos de Baixa Densidade Tipo II
Espaços de Uso Especial - Equipamentos e Infraestruturas Estruturantes
■

Outros Limites
Espaço-Canal
Ligação alternativa à Av. 25 de Abril
Limite de UOPG:
UOPG 1- Frente Sul- Operação Integrada
Sub UOPG 1.1 - Entrada da Ajuda
UOPG 2 - Salasianos
UOPG 3 - Foros da Misericórdia

Planos Territoriais Municipais (PTM)
Área de Intervenção de Plano de Pormenor
PP01 - Plano de Pormenor do Parque Industrial de Vendas Novas
Zonas Inundáveis e ameaçadas pelas cheias

Infraestruturas
Rede de Abastecimento de Água
● Reservatório
● Estação Elevatória
▲ Conduta Adutora
Rede de Drenagem de Águas Residuais
● ETAR
● Estação Elevatória
● Ponto de descarga
▲ Coletor de Águas Residuais
Infraestruturas estruturantes
■ IF1 - Estação de caminhos de ferro VN
■ IF2 - Terminal Rodoviário
■ IF3 - Quartel de Bombeiros

Base
Referências Administrativas
■ Limite da Freguesia
■ Limite do Concelho
■ Concelhos Limitrofes

0 200 m

Cartografia de Referência para elaboração da Carta Base :
1:10.000 (Estrato)
Cartografia Topográfica Vertical com Nível de Detalhe 2 para o Município de Vendas Novas - Terras
Proprietária: Câmara Municipal de Vendas Novas
Produção: SOCARITO - Sociedade de Levantamentos Topo - Cartográficos, Lda.
Processo de homologação nº 761 de 18-01-2022
Entidade responsável pela homologação: DCT
Sistema de referência:
Planimétrico: PT-TM60ETRS89
Altimétrico: Datum Altimétrico - Marçago de Cascais
Exatidão Posicional Planimétrica: 1,50 m
Exatidão Posicional Altimétrica: 1,70 m
Cód. DCT: 2023
Ortofotomapa
Título: Cobertura Regular de Ortofotografia Aérea de 25 cm do ano de 2018
Identificador PT-DGT: CROA25_2018
Títulos Alternativos: CROA25_2018
Data de Referência - Publicação: 2018-02-18
Data de Referência - Revisão: 2018-05-22

EMPRESA
rrplanning
ARQUELAGO
RR-Planning, Lda.
Av. Gomes Pereira, 11-15
2700-109 Vendas Novas, Portugal
T: +351 218 258 892
E: geral@rrplanning.pt

CLIENTE
CÂMARA MUNICIPAL DE VENDAS NOVAS
Vendas Novas
TÍTULO DO PROJETO
REVISÃO DO PLANO DIRETOR MUNICIPAL
TÍTULO DA PLANTA
PLANTA DE ORDENAMENTO -
PERÍMETRO URBANO DE VENDAS NOVAS

PROJ:	CONCE:	DATA:
EQUIPA DO PLANO		30-12-2024
DES:	DAVID SANTOS	30-12-2024
VERIF:	ROMANA ROCHA	30-12-2024
APROV:	ROMANA ROCHA	30-12-2024
ESCALA:	1:10.000	
FASE:	VF	PLANTA Nº: P08
REV:		
SISTEMA DE REFERÊNCIA:	EP50: 3763 (PT-TM60ETRS89)	
FORMATO:	A3 - 1189 x 841	FECHAMENTO: P075_PDM_F4_VF_P08_VendasNovas.aprx
FOCA NA:	2 de 2	